


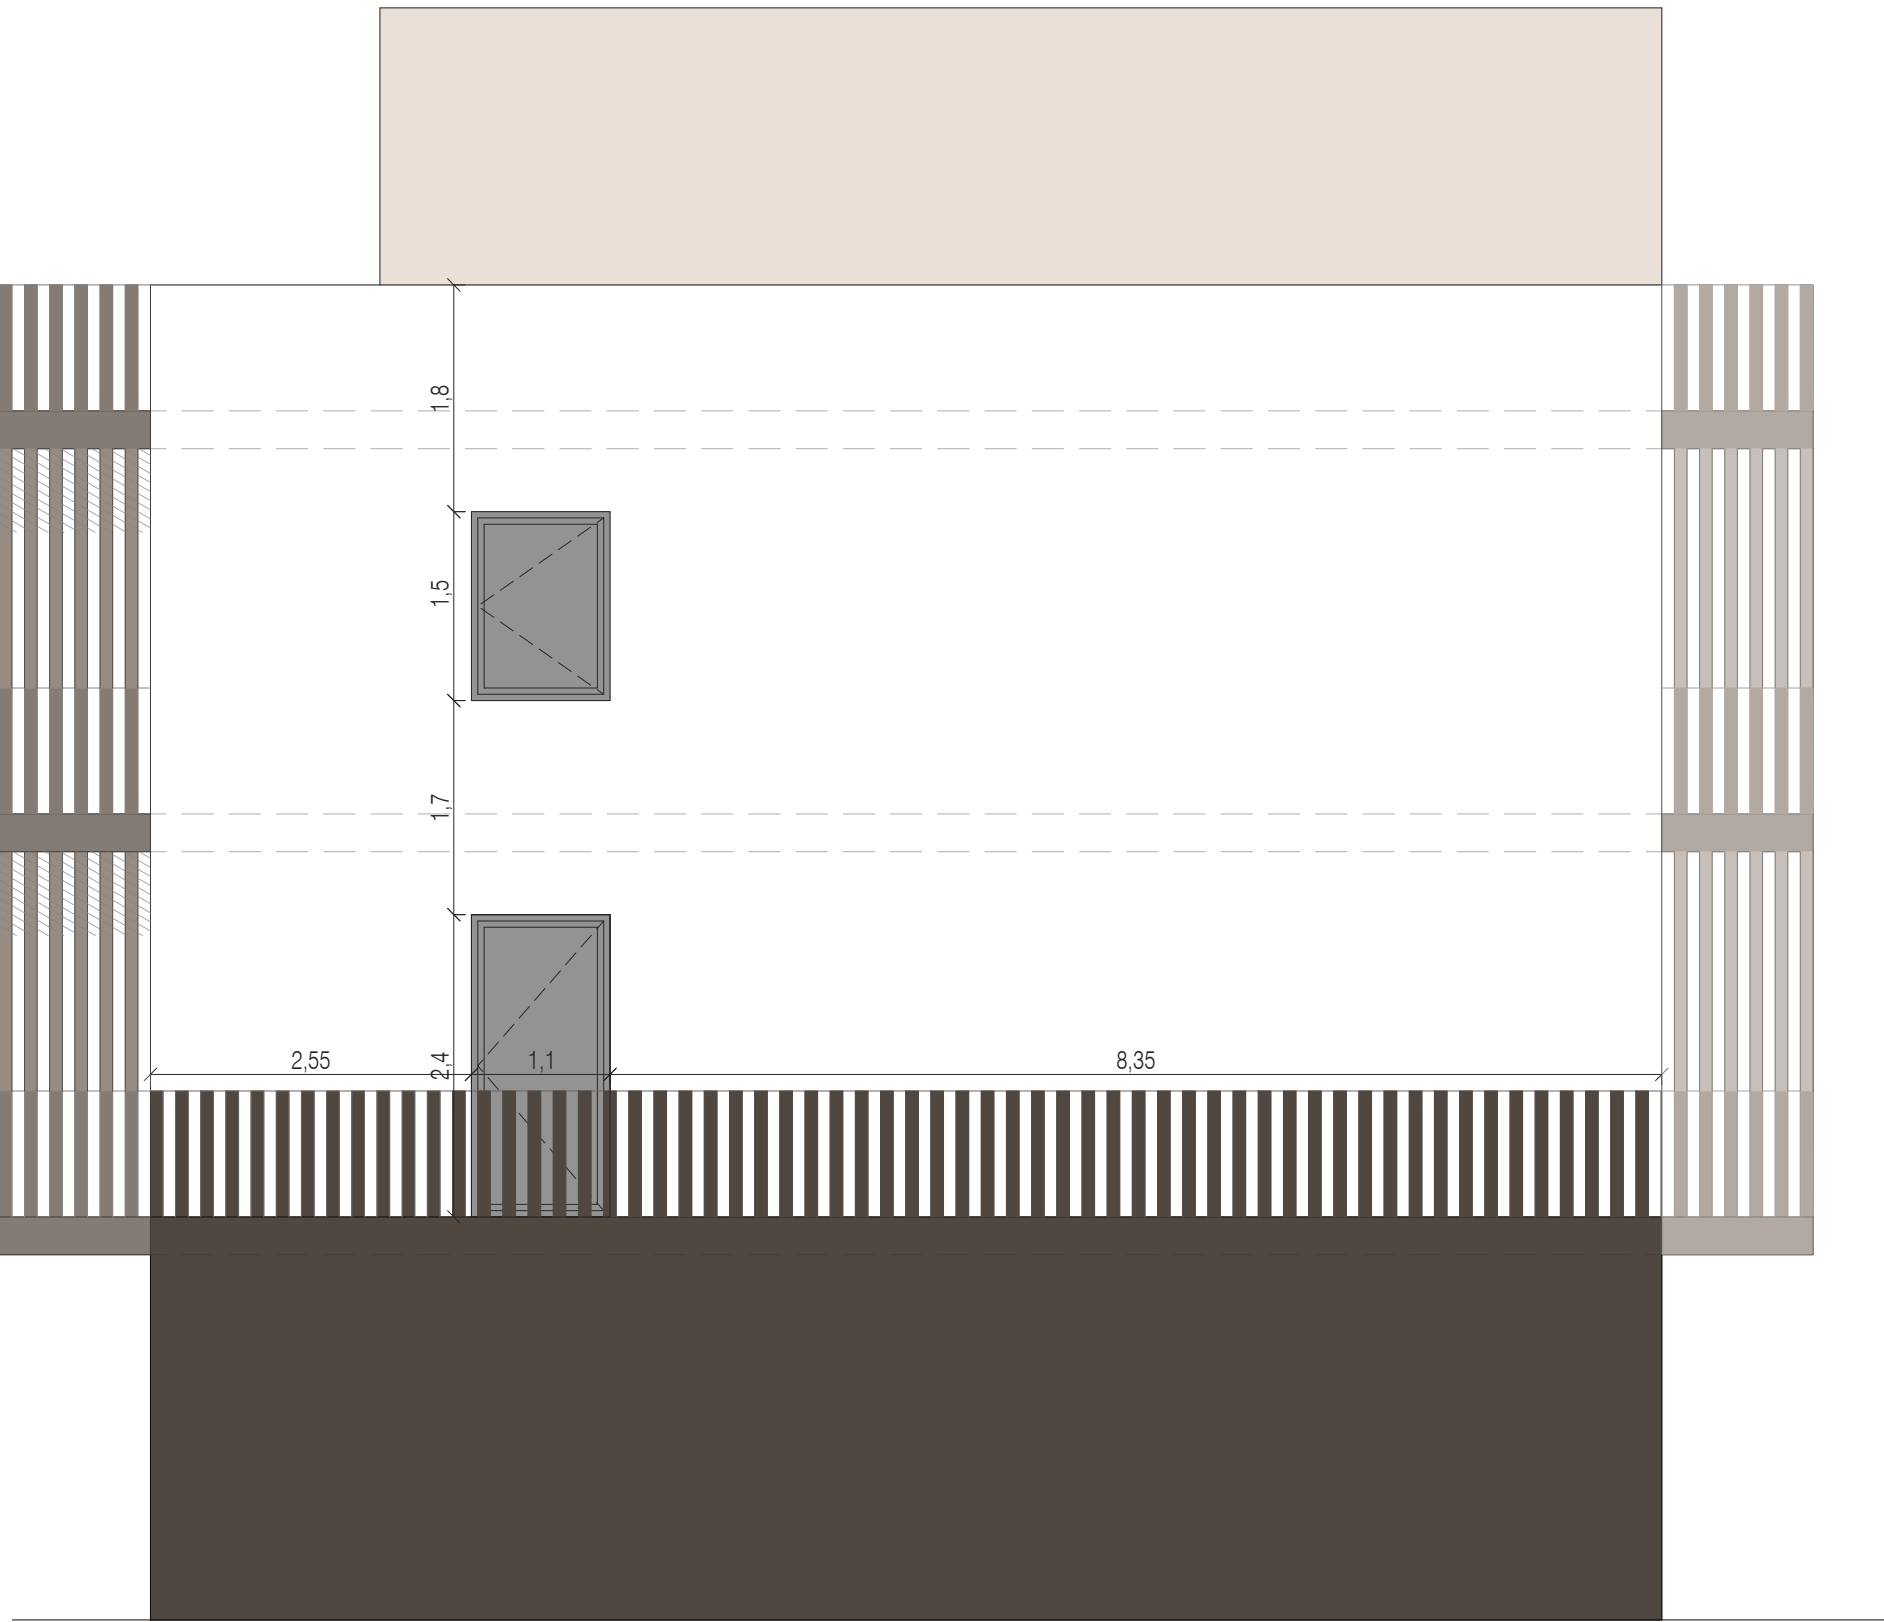

ALZADO FRONTAL



ALZADO LATERAL



ALZADO POSTERIOR

Yuncos

Parcela 80 del SP-20

0

1

2

3 m

Promotor	Plano
	BLOQUE B ALZADOS
Arquitectos	Fecha
	Junio 2026
Lluç Alvarex Teixidor Ignacio Alvarex Teixidor	Escala
	E: 1/60