


FECHA: ABRIL 2021

NOTA: PLANO INFORMATIVO. NO CONTRACTUAL. SUJETO A MODIFICACIONES POR IMPOSICIONES DE CARÁCTER TÉCNICO, URBANÍSTICO Y/O TOPOGRÁFICO

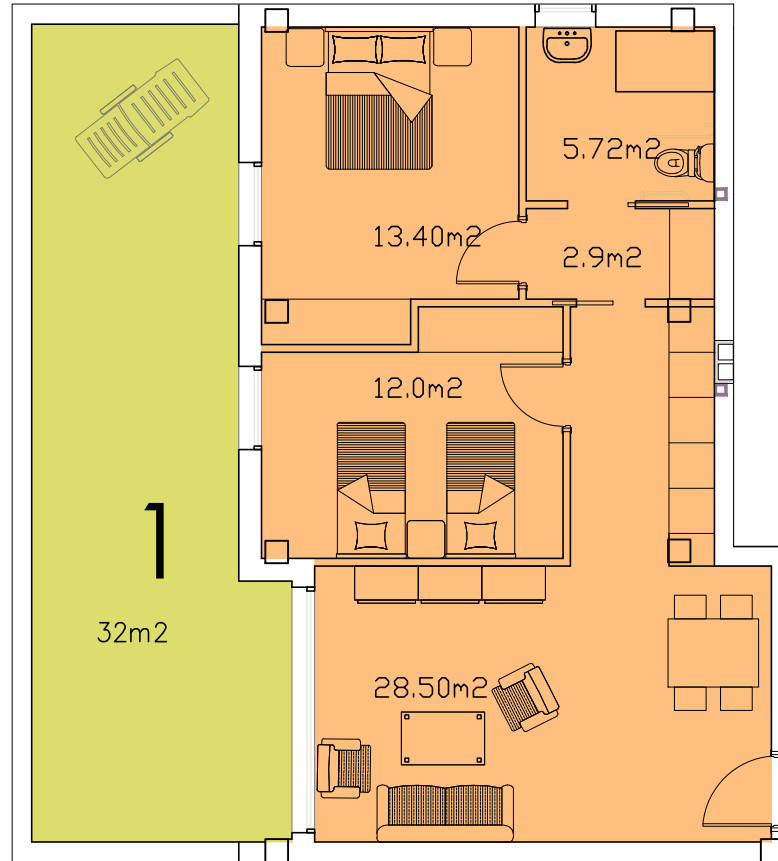

ESCALA - 1:100

APARTAMENTO 1

PB

APARTAMENTO	-1-
TIPOLOGIA	C
	SUPERFICIE (m ²)
SALON-COMEDOR-COCINA	28.50
DISTRIBUIDOR	2.90
DORMITORIO 1	13.42
DORMITORIO 2	12.00
BAÑO	5.72
TOTAL	62.56
TERRAZA CUBIERTA	5.25
TERRAZA DESCUBIERTA	26.80
SUP. CON TERRAZAS	94.61
S. CONSTRUIDA	110.07
S. CONSTRUIDA CON Z.COMUNES	177.39