


FECHA: ABRIL 2021

NOTA: PLANO INFORMATIVO. NO CONTRACTUAL. SUJETO A MODIFICACIONES POR IMPOSICIONES DE CARÁCTER TÉCNICO, URBANÍSTICO Y/O TOPOGRÁFICO

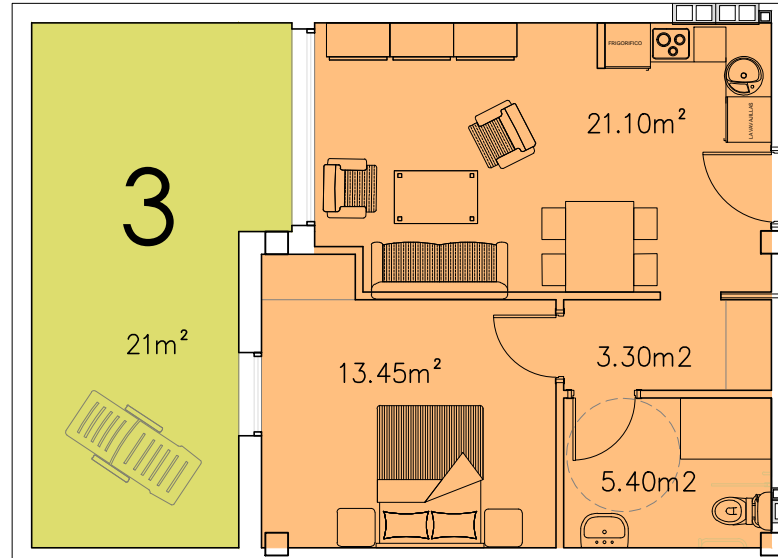

ESCALA - 1:100

## APARTAMENTO 3

# PB

APARTAMENTO	-3-
TIPOLOGIA	A
	SUPERFICIE (m <sup>2</sup> )
SALON-COMEDOR-COCINA	21.10
DISTRIBUIDOR	3.30
DORMITORIO 1	13.45
BAÑO	5.40
TOTAL	43.25
TERRAZA CUBIERTA	4.05
TERRAZA DESCUBIERTA	16.87
SUP. CON TERRAZAS	64.17
S. CONSTRUIDA	74.63
S. CONSTRUIDA CON Z.COMUNES	120.28