


NOTA: PLANO INFORMATIVO. NO CONTRACTUAL. SUJETO A MODIFICACIONES POR IMPOSICIONES DE CARÁCTER TÉCNICO, URBANÍSTICO Y/O TOPOGRÁFICO

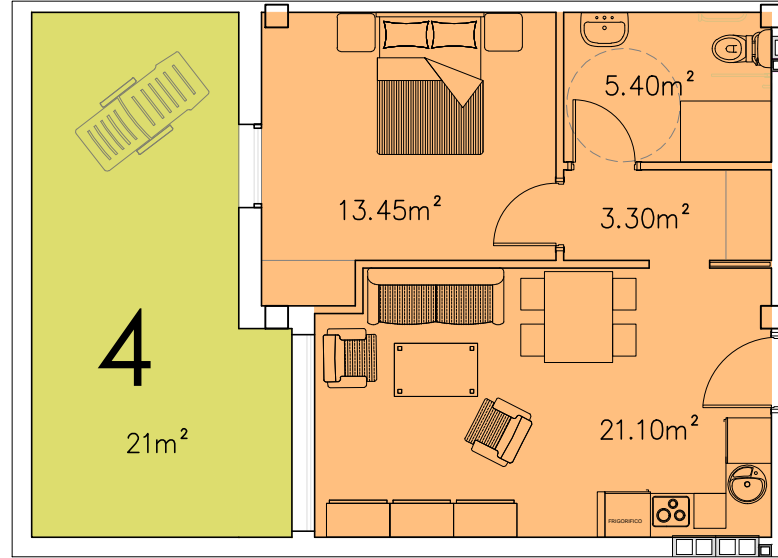

ESCALA - 1:100

APARTAMENTO	-4-
TIPOLOGIA	A
	SUPERFICIE (m ²)
SALON-COMEDOR-COCINA	21.10
DISTRIBUIDOR	3.30
DORMITORIO 1	13.45
BAÑO	5.40
TOTAL	43.25
TERRAZA CUBIERTA	4.05
TERRAZA DESCUBIERTA	16.87
SUP. CON TERRAZAS	64.17
S. CONSTRUIDA	74.69
S. CONSTRUIDA CON Z.COMUNES	120.37

APARTAMENTO 4

PB

FECHA: ABRIL 2021

