


NOTA: PLANO INFORMATIVO. NO CONTRACTUAL. SUJETO A MODIFICACIONES POR IMPOSICIONES DE CARÁCTER TÉCNICO, URBANÍSTICO Y/O TOPOGRÁFICO

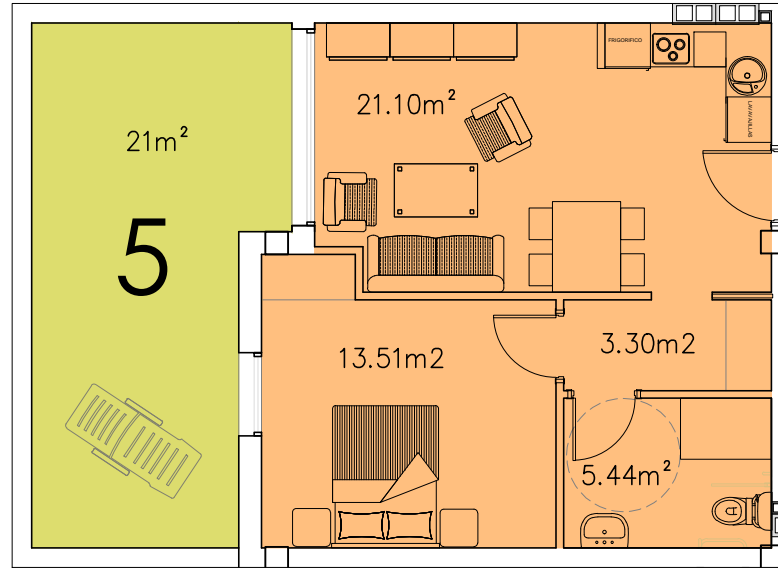

ESCALA - 1:100

APARTAMENTO	-5-
TIPOLOGIA	A
	SUPERFICIE (m²)
SALON-COMEDOR-COCINA	21.10
DISTRIBUIDOR	3.30
DORMITORIO 1	13.51
BAÑO	5.44
TOTAL	43.35
TERRAZA CUBIERTA	4.05
TERRAZA DESCUBIERTA	16.87
SUP. CON TERRAZAS	64.27
S. CONSTRUIDA	74.11
S. CONSTRUIDA CON Z.COMUNES	119.44

## APARTAMENTO 5

# PB

FECHA: ABRIL 2021

