


NOTA: PLANO INFORMATIVO. NO CONTRACTUAL. SUJETO A MODIFICACIONES POR IMPOSICIONES DE CARÁCTER TÉCNICO, URBANÍSTICO Y/O TOPOGRÁFICO

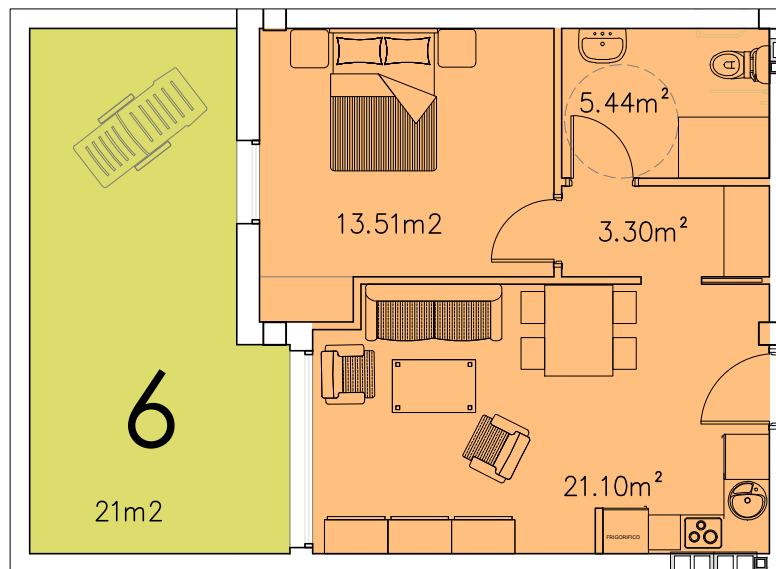

ESCALA - 1:100

APARTAMENTO	-6-
TIPOLOGIA	A
	SUPERFICIE (m ²)
SALON-COMEDOR-COCINA	21.10
DISTRIBUIDOR	3.30
DORMITORIO 1	13.51
BAÑO	5.44
TOTAL	43.35
TERRAZA CUBIERTA	4.05
TERRAZA DESCUBIERTA	16.87
SUP. CON TERRAZAS	64.27
S. CONSTRUIDA	74.17
S. CONSTRUIDA CON Z.COMUNES	119.54



FECHA: ABRIL 2021

APARTAMENTO 6

PB