


FECHA: ABRIL 2021

NOTA: PLANO INFORMATIVO. NO CONTRACTUAL. SUJETO A MODIFICACIONES POR IMPOSICIONES DE CARÁCTER TÉCNICO, URBANÍSTICO Y/O TOPOGRÁFICO

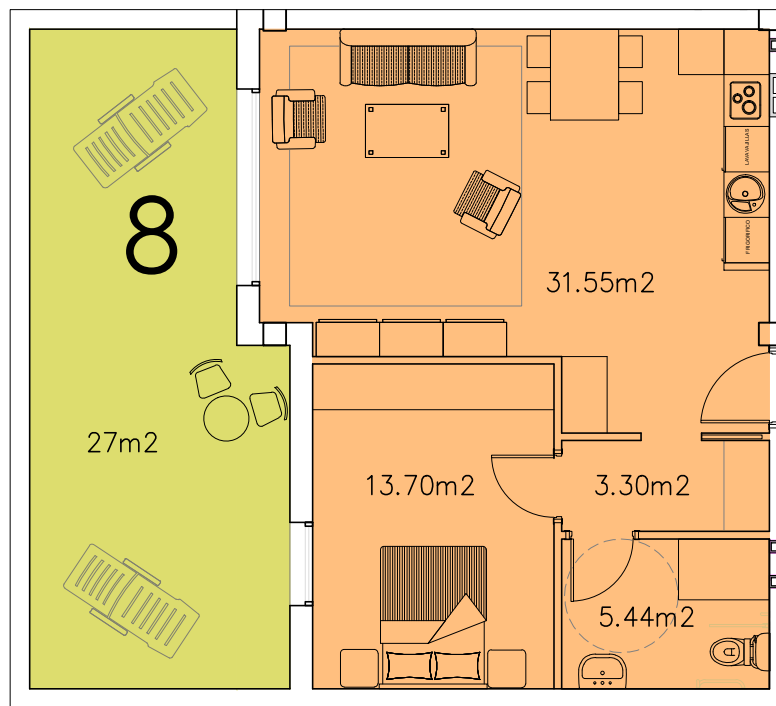

ESCALA - 1:100

APARTAMENTO 8

PB

APARTAMENTO	-8-
TIPOLOGIA	B
	SUPERFICIE (m²)
SALON-COMEDOR-COCINA	31.55
DISTRIBUIDOR	3.30
DORMITORIO 1	13.70
BAÑO	5.44
TOTAL	53.99
TERRAZA CUBIERTA	6.35
TERRAZA DESCUBIERTA	20.71
SUP. CON TERRAZAS	81.05
S. CONSTRUIDA	94.28
S. CONSTRUIDA CON Z.COMUNES	151.95