


FECHA: ABRIL 2021

NOTA: PLANO INFORMATIVO. NO CONTRACTUAL. SUJETO A MODIFICACIONES POR IMPOSICIONES DE CARÁCTER TÉCNICO, URBANÍSTICO Y/O TOPOGRÁFICO

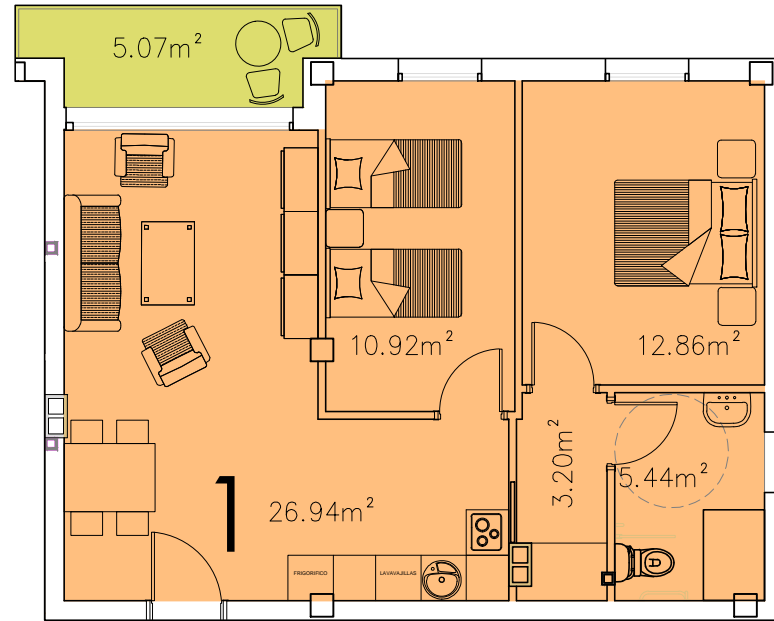

ESCALA - 1:100

APARTAMENTO 1

APARTAMENTO	-1-
TIPOLOGIA	F
	SUPERFICIE (m²)
SALON-COMEDOR-COCINA	26.94
DISTRIBUIDOR	3.20
DORMITORIO 1	12.86
DORMITORIO 2	10.92
BAÑO	5.44
TOTAL	59.36
TERRAZA CUBIERTA	5.07
TERRAZA DESCUBIERTA	0
SUP. CON TERRAZAS	64.43
S. CONSTRUIDA	74.88
S. CONSTRUIDA CON Z.COMUNES	120.68

P1 - P2