


FECHA: ABRIL 2021

NOTA: PLANO INFORMATIVO. NO CONTRACTUAL. SUJETO A MODIFICACIONES POR IMPOSICIONES DE CARÁCTER TÉCNICO, URBANÍSTICO Y/O TOPOGRÁFICO

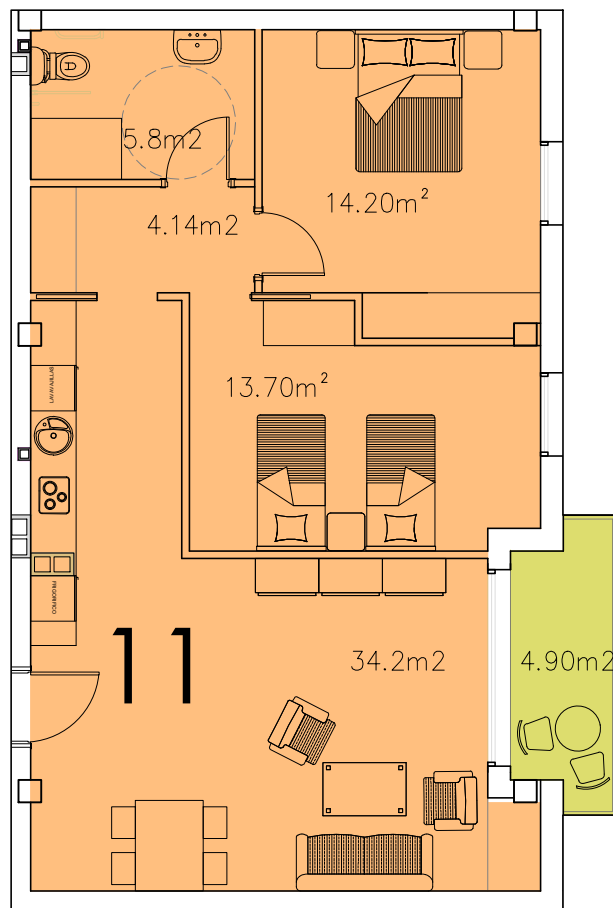

ESCALA - 1:100

APARTAMENTO 11

P1 - P2

APARTAMENTO	-11-
TIPOLOGIA	I
	SUPERFICIE (m²)
SALON-COMEDOR-COCINA	34.20
DISTRIBUIDOR	3.30
DORMITORIO 1	14.20
DORMITORIO 2	13.70
BAÑO	5.80
TOTAL	72.04
TERRAZA CUBIERTA	4.90
TERRAZA DESCUBIERTA	0
SUP. CON TERRAZAS	76.94
S. CONSTRUIDA	88.84
S. CONSTRUIDA CON Z.COMUNES	143.18