



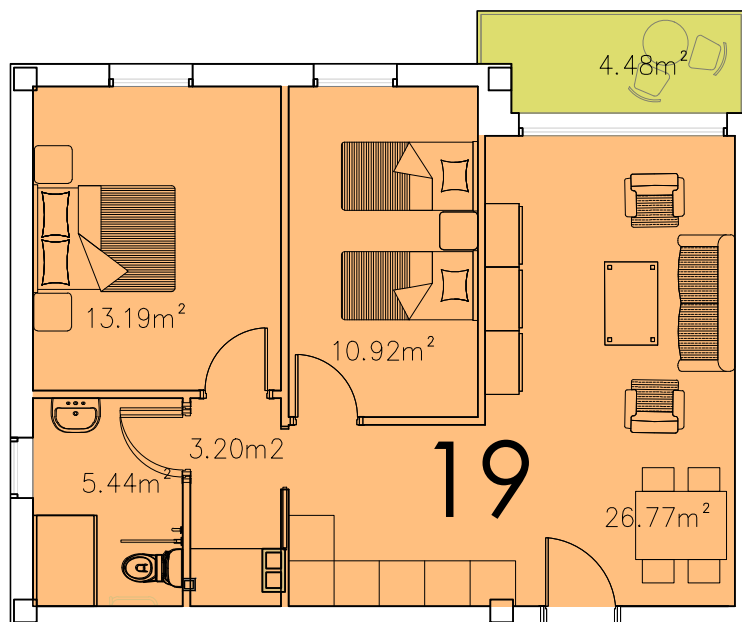

NOTA: PLANO INFORMATIVO. NO CONTRACTUAL. SUJETO A MODIFICACIONES POR IMPOSICIONES DE CARÁCTER TÉCNICO, URBANÍSTICO Y/O TOPOGRÁFICO

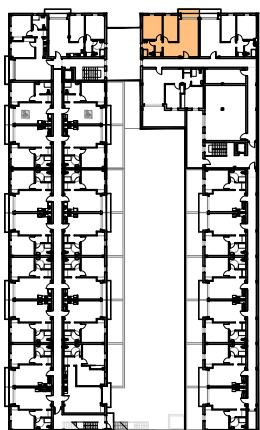

ESCALA - 1:100

APARTAMENTO	-19-
TIPOLOGIA	F
	SUPERFICIE (m ²)
SALON-COMEDOR-COCINA	26.77
DISTRIBUIDOR	3.20
DORMITORIO 1	13.19
DORMITORIO 2	10.92
BAÑO	5.44
TOTAL	59.52
TERRAZA CUBIERTA	4.48
TERRAZA DESCUBIERTA	0
SUP. CON TERRAZAS	64.00
S. CONSTRUIDA	74.67
S. CONSTRUIDA CON Z.COMUNES	120.34

APARTAMENTO 19

P1 - P2

FECHA: ABRIL 2021

