





NOTA: PLANO INFORMATIVO. NO CONTRACTUAL. SUJETO A MODIFICACIONES POR IMPOSICIONES DE CARÁCTER TÉCNICO, URBANÍSTICO Y/O TOPOGRÁFICO

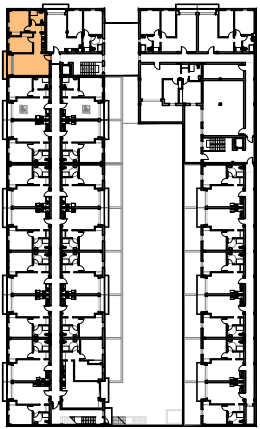

FECHA: ABRIL 2021

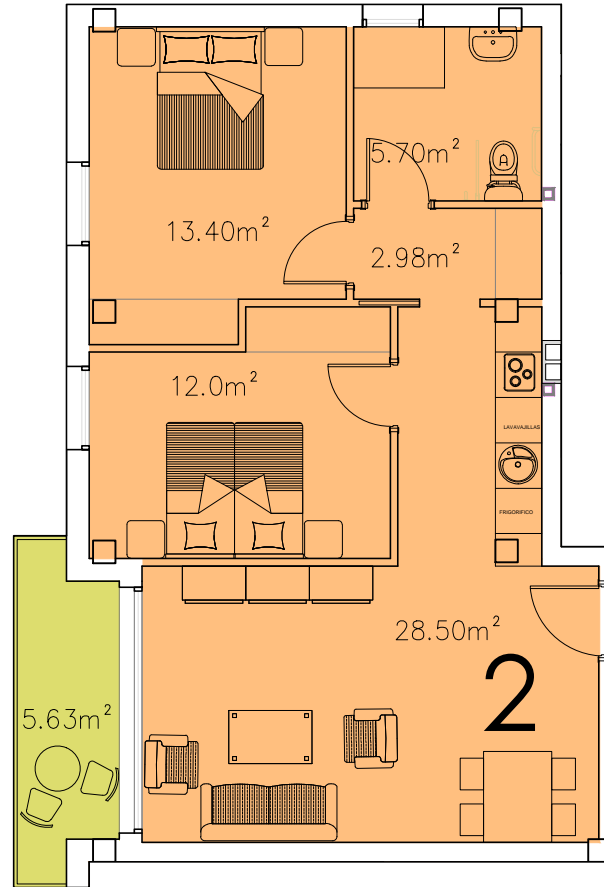

ESCALA - 1:100

## APARTAMENTO 2

APARTAMENTO	-2-
TIPOLOGIA	E
	SUPERFICIE (m <sup>2</sup> )
SALON-COMEDOR-COCINA	28.50
DISTRIBUIDOR	2.98
DORMITORIO 1	13.40
DORMITORIO 2	12.00
BAÑO	5.70
TOTAL	62.58
TERRAZA CUBIERTA	5.63
TERRAZA DESCUBIERTA	0
SUP. CON TERRAZAS	68.21
S. CONSTRUIDA	78.62
S. CONSTRUIDA CON Z.COMUNES	126.71

# P1 - P2