


NOTA: PLANO INFORMATIVO. NO CONTRACTUAL. SUJETO A MODIFICACIONES POR IMPOSICIONES DE CARÁCTER TÉCNICO, URBANÍSTICO Y/O TOPOGRÁFICO

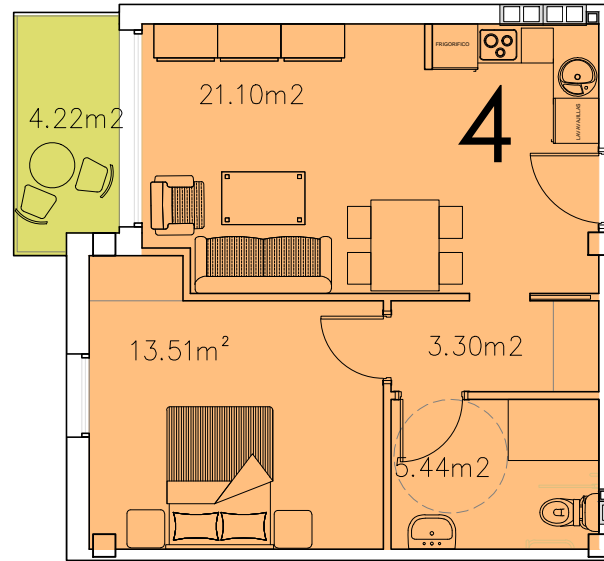

ESCALA - 1:100

APARTAMENTO	-4-
TIPOLOGIA	D
	SUPERFICIE (m²)
SALON-COMEDOR-COCINA	21.10
DISTRIBUIDOR	3.30
DORMITORIO 1	13.51
BAÑO	5.44
TOTAL	43.35
TERRAZA CUBIERTA	4.22
TERRAZA DESCUBIERTA	0
SUP. CON TERRAZAS	47.57
S. CONSTRUIDA	55.10
S. CONSTRUIDA CON Z.COMUNES	88.80

APARTAMENTO 4

P1 - P2

FECHA: ABRIL 2021

