


FECHA: ABRIL 2021

NOTA: PLANO INFORMATIVO. NO CONTRACTUAL. SUJETO A MODIFICACIONES POR IMPOSICIONES DE CARÁCTER TÉCNICO, URBANÍSTICO Y/O TOPOGRÁFICO

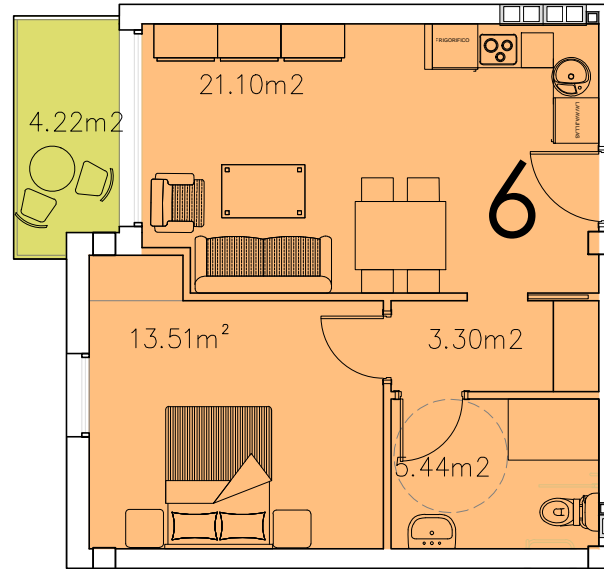

ESCALA - 1:100

APARTAMENTO	-6-
TIPOLOGIA	D
	SUPERFICIE (m²)
SALON-COMEDOR-COCINA	21.10
DISTRIBUIDOR	3.30
DORMITORIO 1	13.51
BAÑO	5.44
TOTAL	43.35
TERRAZA CUBIERTA	4.22
TERRAZA DESCUBIERTA	0
SUP. CON TERRAZAS	47.57
S. CONSTRUIDA	54.76
S. CONSTRUIDA CON Z.COMUNES	88.25

APARTAMENTO 6

P1 - P2