



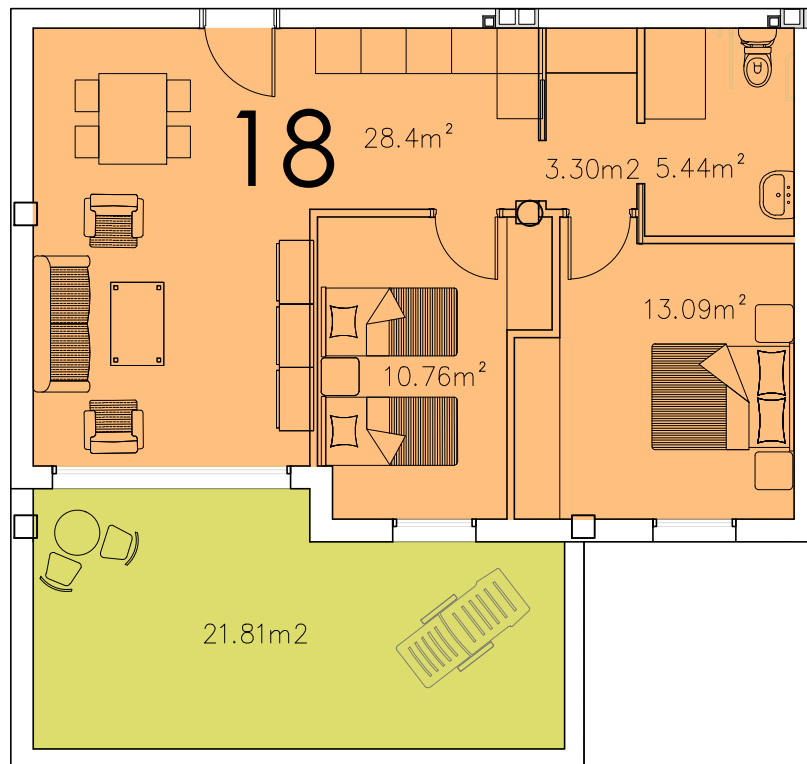

NOTA: PLANO INFORMATIVO. NO CONTRACTUAL. SUJETO A MODIFICACIONES POR IMPOSICIONES DE CARÁCTER TÉCNICO, URBANÍSTICO Y/O TOPOGRÁFICO

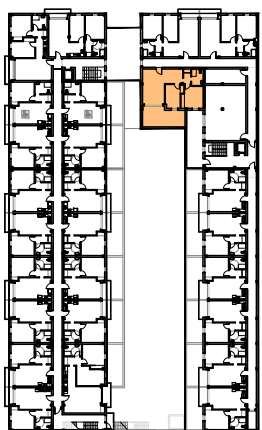

ESCALA - 1:100

APARTAMENTO 18

P1

APARTAMENTO	-18-
TIPOLOGIA	G
SUPERFICIE (m ²)	
SALON-COMEDOR-COCINA	28.40
DISTRIBUIDOR	3.30
DORMITORIO 1	13.09
DORMITORIO 2	10.76
BAÑO	5.44
TOTAL	60.99
TERRAZA CUBIERTA	5.12
TERRAZA DESCUBIERTA	16.69
SUP. CON TERRAZAS	82.80
S. CONSTRUIDA	95.78
S. CONSTRUIDA CON Z.COMUNES	154.36

FECHA: ABRIL 2021



vakaranque y asociados s.l.p.
URBANISMO Y ARQUITECTURA

CALLE PORTILLEJO 20 BAJO LOGROÑO 26.007

COOPER HOUSING
GESTORA DE COOPERATIVAS DE VIVIENDAS

LA VILLA PUCELANA

APARTAMENTOS COOPERATIVOS CON SERVICIOS PARA MAYORES

AVDA. MIGUEL ANGEL BLANCO N°22 (VALLADOLID)