


NOTA: PLANO INFORMATIVO. NO CONTRACTUAL. SUJETO A MODIFICACIONES POR IMPOSICIONES DE CARÁCTER TÉCNICO, URBANÍSTICO Y/O TOPOGRÁFICO

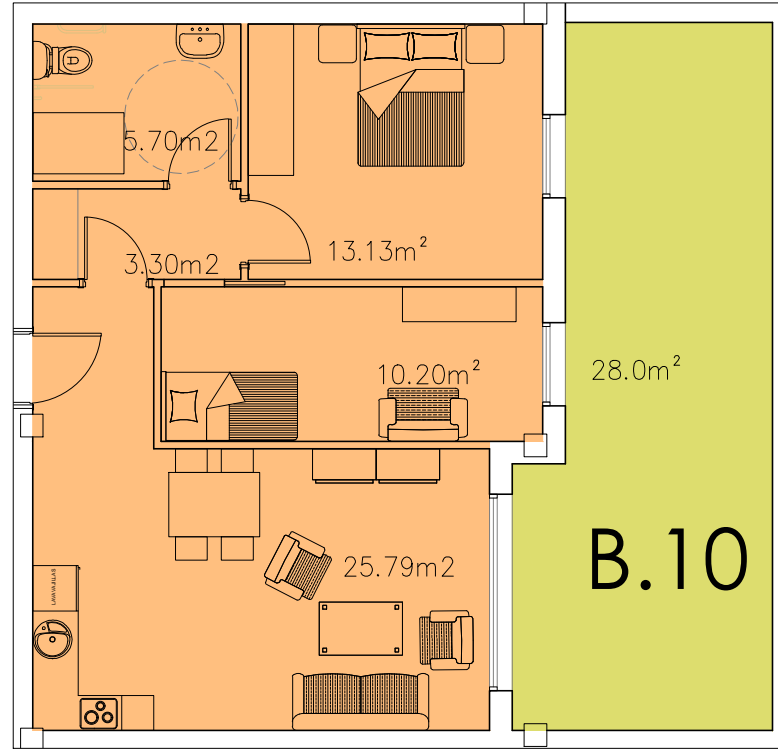

ESCALA - 1:100

APARTAMENTO B.10

PB

APARTAMENTO	B.10
TIPOLOGIA	
	SUPERFICIE (m ²)
SALON-COMEDOR-COCINA	25.79
DISTRIBUIDOR	3.30
DORMITORIO 1	13.13
DORMITORIO 2	10.20
BAÑO	5.70
SUP. UTIL CERRADA	58.12
TERRAZA	28.0
SUP. CON TERRAZAS	86.12
S. CONSTRUIDA	98.88



FECHA: ENERO 2022



CALLE PORTILLEJO 20 BAJO LOGROÑO 26.007

LA VILLA PUCELANA
APARTAMENTOS COOPERATIVOS CON SERVICIOS PARA MAYORES
AVDA. MIGUEL ANGEL BLANCO N°22 (VALLADOLID)