


NOTA: PLANO INFORMATIVO. NO CONTRACTUAL. SUJETO A MODIFICACIONES POR IMPOSICIONES DE CARÁCTER TÉCNICO, URBANÍSTICO Y/O TOPOGRÁFICO

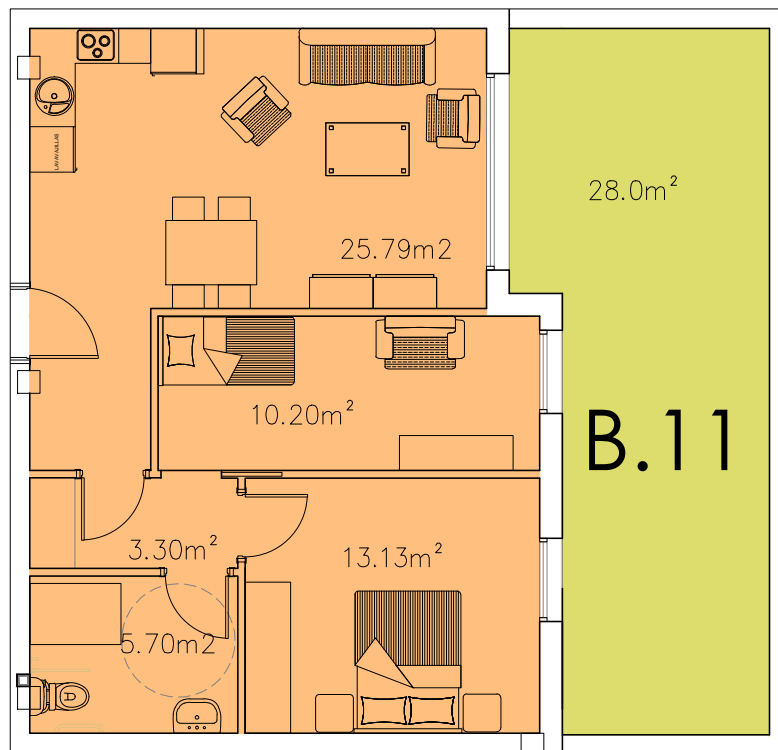

ESCALA - 1:100

## APARTAMENTO B.11

APARTAMENTO	B.11
TIPOLOGIA	
	SUPERFICIE (m <sup>2</sup> )
SALON-COMEDOR-COCINA	25.79
DISTRIBUIDOR	3.30
DORMITORIO 1	13.13
DORMITORIO 2	10.20
BAÑO	5.70
	SUP. UTIL CERRADA
	58.12
	TERRAZA
	28.0
	SUP. CON TERRAZAS
	86.12
	S. CONSTRUIDA
	98.88

# PB



FECHA: ENERO 2022



**LA VILLA PUCELANA**  
**APARTAMENTOS COOPERATIVOS CON SERVICIOS PARA MAYORES**  
 AVDA. MIGUEL ANGEL BLANCO N°22 (VALLADOLID)