


NOTA: PLANO INFORMATIVO. NO CONTRACTUAL. SUJETO A MODIFICACIONES POR IMPOSICIONES DE CARÁCTER TÉCNICO, URBANÍSTICO Y/O TOPOGRÁFICO

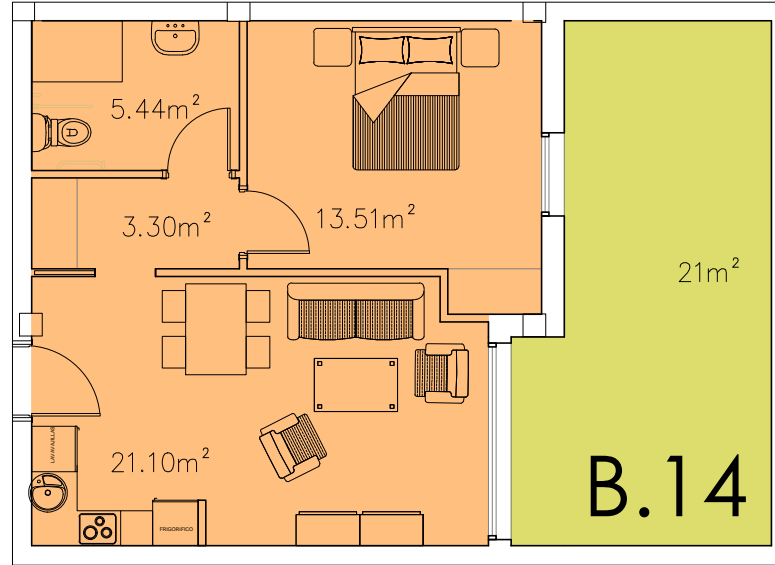

ESCALA - 1:100

APARTAMENTO	B.14
TIPOLOGIA	A
	SUPERFICIE (m ²)
SALON-COMEDOR-COCINA	21.10
DISTRIBUIDOR	3.30
DORMITORIO 1	13.51
BAÑO	5.44
SUP. UTIL CERRADA	43.35
TERRAZA	21.00
SUP. CON TERRAZAS	64.27
S. CONSTRUIDA	75.50

APARTAMENTO B.14

PB

La Villa Pucelana
VIVIENDAS COOPERATIVAS
Miguel Ángel Blanco 22

FECHA: ENERO 2022