


NOTA: PLANO INFORMATIVO. NO CONTRACTUAL. SUJETO A MODIFICACIONES POR IMPOSICIONES DE CARÁCTER TÉCNICO, URBANÍSTICO Y/O TOPOGRÁFICO

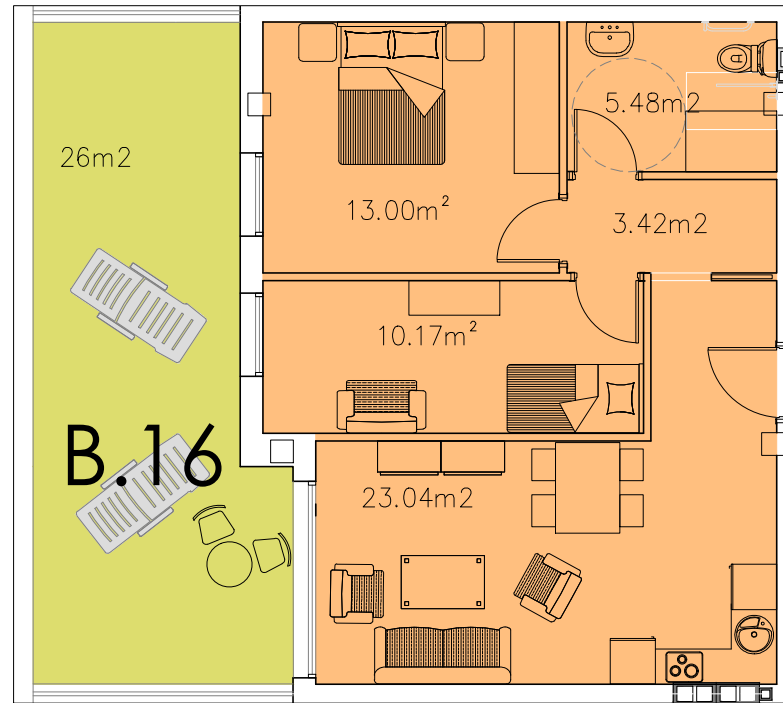

ESCALA - 1:100

APARTAMENTO	B.16
TIPOLOGIA	
	SUPERFICIE (m²)
SALON-COMEDOR-COCINA	23.04
DISTRIBUIDOR	3.42
DORMITORIO 1	13.00
DORMITORIO 2	10.17
BAÑO	5.48
	CERRADA 55.11
	TERRAZA 26.00
	SUP. CON TERRAZA 81.11
	S. CONSTRUIDA 93.20

APARTAMENTO B.16

PB

La Villa Pucelana
SISTEMAS DOMESTICADOS
Miguel Ángel Blanco 22

FECHA: ENERO 2022