


NOTA: PLANO INFORMATIVO. NO CONTRACTUAL. SUJETO A MODIFICACIONES POR IMPOSICIONES DE CARÁCTER TÉCNICO, URBANÍSTICO Y/O TOPOGRÁFICO

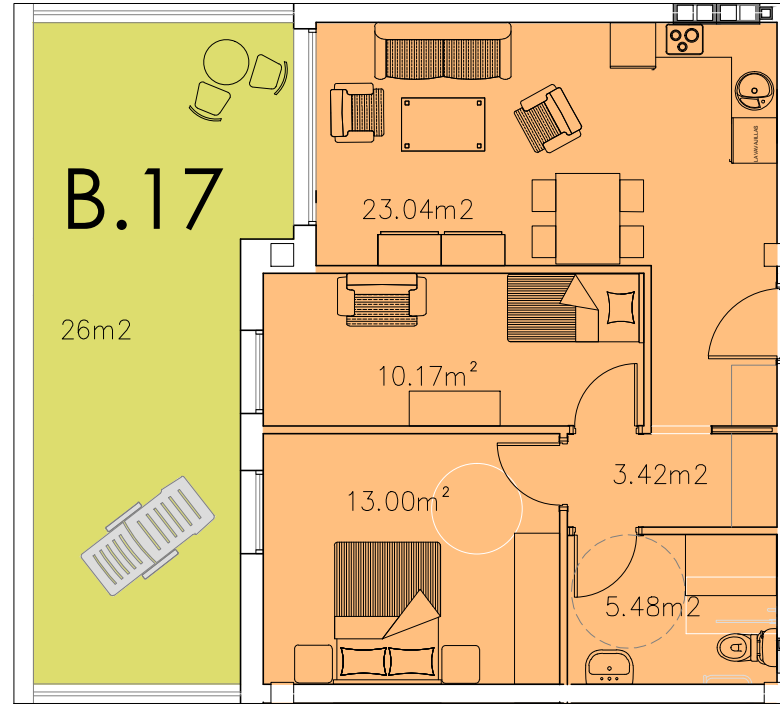

ESCALA - 1:100

APARTAMENTO	B.17
TIPOLOGIA	
	SUPERFICIE (m ²)
SALON-COMEDOR-COCINA	23.04
DISTRIBUIDOR	3.42
DORMITORIO 1	13.00
DORMITORIO 2	10.17
BAÑO	5.48
	CERRADA
	55.11
	TERRAZA
	26.00
	SUP. CON TERRAZA
	81.11
	S. CONSTRUIDA
	93.20

APARTAMENTO B.17

PB

La Villa Pucelana
SISTEMAS DOMESTICADOS
Miguel Ángel Blanco 22

FECHA: ENERO 2022

LA VILLA PUCELANA
APARTAMENTOS COOPERATIVOS CON SERVICIOS PARA MAYORES
AVDA. MIGUEL ANGEL BLANCO N°22 (VALLADOLID)