


NOTA: PLANO INFORMATIVO. NO CONTRACTUAL. SUJETO A MODIFICACIONES POR IMPOSICIONES DE CARÁCTER TÉCNICO, URBANÍSTICO Y/O TOPOGRÁFICO

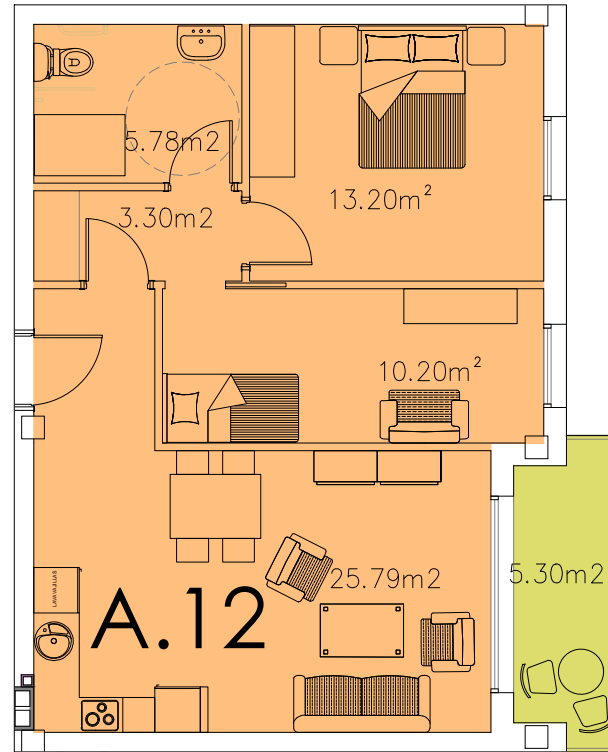

ESCALA - 1:100

APARTAMENTO A.12

APARTAMENTO	A.12
TIPOLOGIA	
	SUPERFICIE (m²)
SALON-COMEDOR-COCINA	25.79
DISTRIBUIDOR	3.30
DORMITORIO 1	13.20
DORMITORIO 2	10.20
BAÑO	5.78
	CERRADA
	58.27
	TERRAZA
	5.30
	SUP. CON TERRAZAS
	63.57
	S. CONSTRUIDA
	73.31

P1 - P2



La Villa Pucelana

SISTEMAS PROMOTIVAS

Miguel Ángel Blanco 22

FECHA: ENERO 2022



rakararque y asociados s.l.p.
URBANISMO Y ARQUITECTURA

CALLE PORTILLEJO 20 BAJO LOGROÑO 26.007



COOPER HOUSING
GESTORA DE COOPERATIVAS DE VIVIENDAS

LA VILLA PUCELANA

APARTAMENTOS COOPERATIVOS CON SERVICIOS PARA MAYORES

AVDA. MIGUEL ANGEL BLANCO N°22 (VALLADOLID)