


NOTA: PLANO INFORMATIVO. NO CONTRACTUAL. SUJETO A MODIFICACIONES POR IMPOSICIONES DE CARÁCTER TÉCNICO, URBANÍSTICO Y/O TOPOGRÁFICO

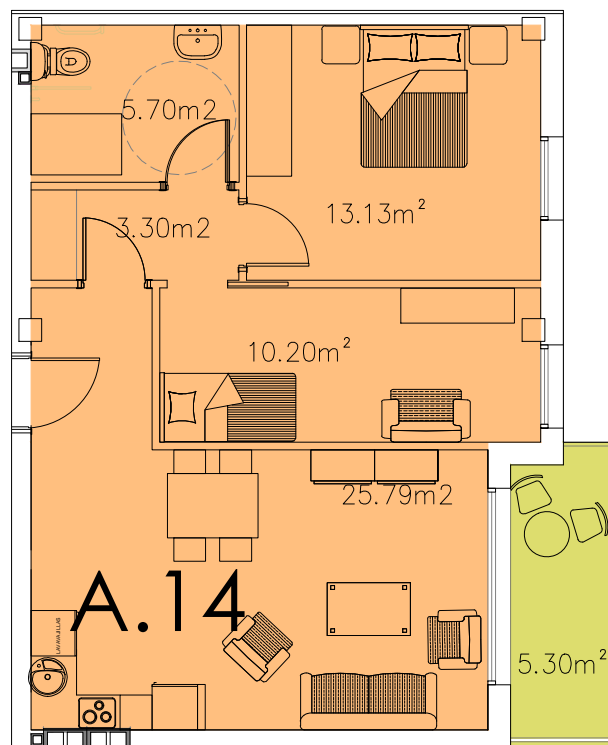

ESCALA - 1:100

APARTAMENTO A.14

APARTAMENTO	A.14
TIPOLOGIA	
	SUPERFICIE (m ²)
SALON-COMEDOR-COCINA	25.79
DISTRIBUIDOR	3.30
DORMITORIO 1	13.13
DORMITORIO 2	10.20
BAÑO	5.70
	CERRADA
	58.12
	TERRAZA
	5.30
	SUP. CON TERRAZAS
	63.42
	S. CONSTRUIDA
	72.87

P1 - P2



La Villa Pucelana

SISTEMAS PROMOTIVAS

Miguel Ángel Blanco 22

FECHA: ENERO 2022



rakaranque y asociados s.l.p.
URBANISMO Y ARQUITECTURA

CALLE PORTILLEJO 20 BAJO LOGROÑO 26.007



COOPER HOUSING
GESTORA DE COOPERATIVAS DE VIVIENDAS

LA VILLA PUCELANA

APARTAMENTOS COOPERATIVOS CON SERVICIOS PARA MAYORES

AVDA. MIGUEL ANGEL BLANCO N°22 (VALLADOLID)