


NOTA: PLANO INFORMATIVO. NO CONTRACTUAL. SUJETO A MODIFICACIONES POR IMPOSICIONES DE CARÁCTER TÉCNICO, URBANÍSTICO Y/O TOPOGRÁFICO

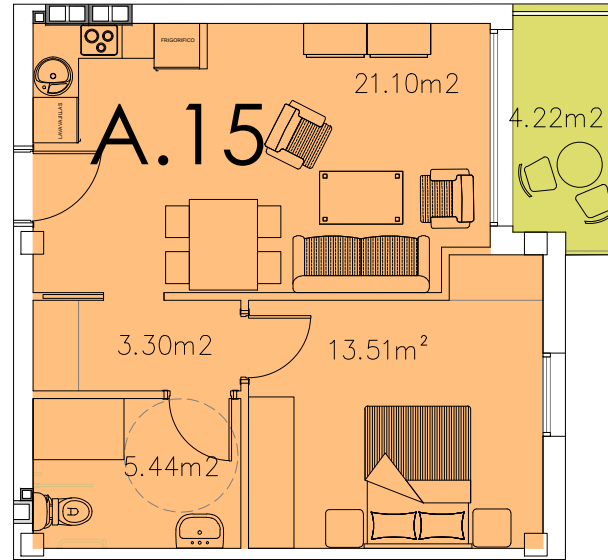

ESCALA - 1:100

## APARTAMENTO A.15

APARTAMENTO	A.15
TIPOLOGIA	
	SUPERFICIE (m²)
SALON-COMEDOR-COCINA	21.10
DISTRIBUIDOR	3.30
DORMITORIO 1	13.51
BAÑO	5.44
	CERRADA
	43.35
	TERRAZA
	4.22
	SUP. CON TERRAZAS
	47.57
	S. CONSTRUIDA
	54.75

# P1 - P2



FECHA: ENERO 2022



**LA VILLA PUCELANA**  
APARTAMENTOS COOPERATIVOS CON SERVICIOS PARA MAYORES  
AVDA. MIGUEL ANGEL BLANCO N°22 (VALLADOLID)