


NOTA: PLANO INFORMATIVO. NO CONTRACTUAL. SUJETO A MODIFICACIONES POR IMPOSICIONES DE CARÁCTER TÉCNICO, URBANÍSTICO Y/O TOPOGRÁFICO

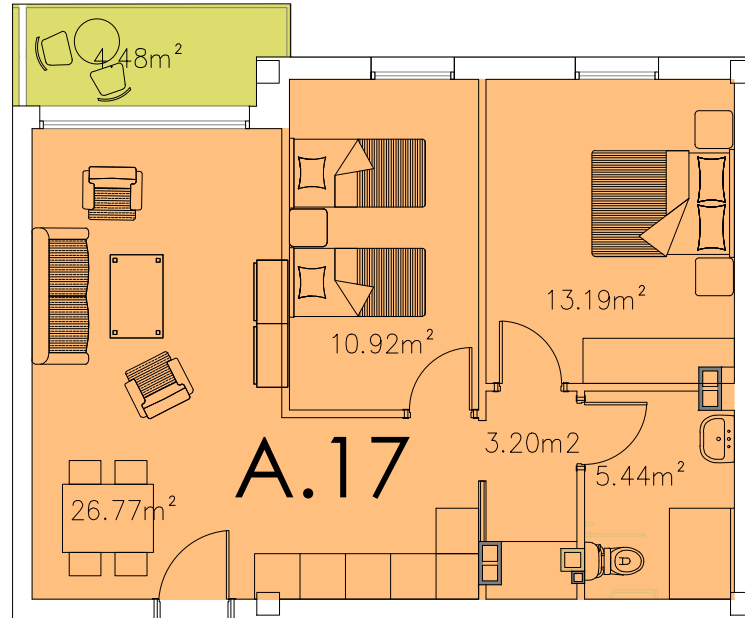

APARTAMENTO	A.17
TIPOLOGIA	
	SUPERFICIE (m²)
SALON-COMEDOR-COCINA	26.77
DISTRIBUIDOR	3.20
DORMITORIO 1	13.19
DORMITORIO 2	10.92
BAÑO	5.44
	CERRADA
	59.52
	TERRAZA
	4.48
	SUP. CON TERRAZAS
	64.00
	S. CONSTRUIDA
	74.67

ESCALA - 1:100

APARTAMENTO A.17

P1 - P2



La Villa Pucelana

SISTEMAS PROMOTIVAS

Miguel Ángel Blanco 22

FECHA: ENERO 2022

vakaraque y asociados s.l.p.
URBANISMO Y ARQUITECTURA

CALLE PORTILLEJO 20 BAJO LOGROÑO 26.007

COOPER HOUSING
GESTORA DE COOPERATIVAS DE VIVIENDAS

LA VILLA PUCELANA

APARTAMENTOS COOPERATIVOS CON SERVICIOS PARA MAYORES

AVDA. MIGUEL ANGEL BLANCO N°22 (VALLADOLID)