


NOTA: PLANO INFORMATIVO. NO CONTRACTUAL. SUJETO A MODIFICACIONES POR IMPOSICIONES DE CARÁCTER TÉCNICO, URBANÍSTICO Y/O TOPOGRÁFICO

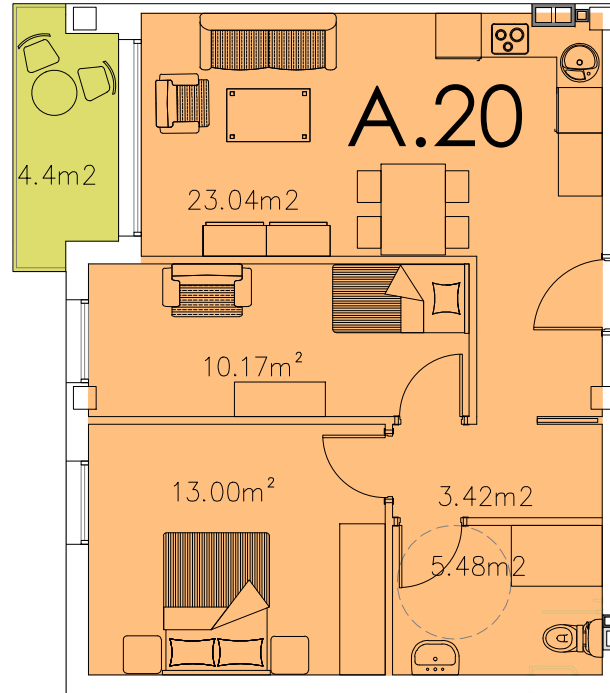

ESCALA - 1:100

APARTAMENTO A.20

APARTAMENTO	A.20	
TIPOLOGIA		
	SUPERFICIE (m ²)	
SALON-COMEDOR-COCINA	23.04	
DISTRIBUIDOR	3.42	
DORMITORIO 1	13.00	
DORMITORIO 2	10.17	
BAÑO	5.48	
	CERRADA	55.11
	TERRAZA	4.40
	SUP. CON TERRAZAS	59.51
	S. CONSTRUIDA	68.67

P1 - P2



FECHA: ENERO 2022



CALLE PORTILLEJO 20 BAJO LOGROÑO 26.007

LA VILLA PUCELANA
 APARTAMENTOS COOPERATIVOS CON SERVICIOS PARA MAYORES
 AVDA. MIGUEL ANGEL BLANCO N°22 (VALLADOLID)