


NOTA: PLANO INFORMATIVO. NO CONTRACTUAL. SUJETO A MODIFICACIONES POR IMPOSICIONES DE CARÁCTER TÉCNICO, URBANÍSTICO Y/O TOPOGRÁFICO

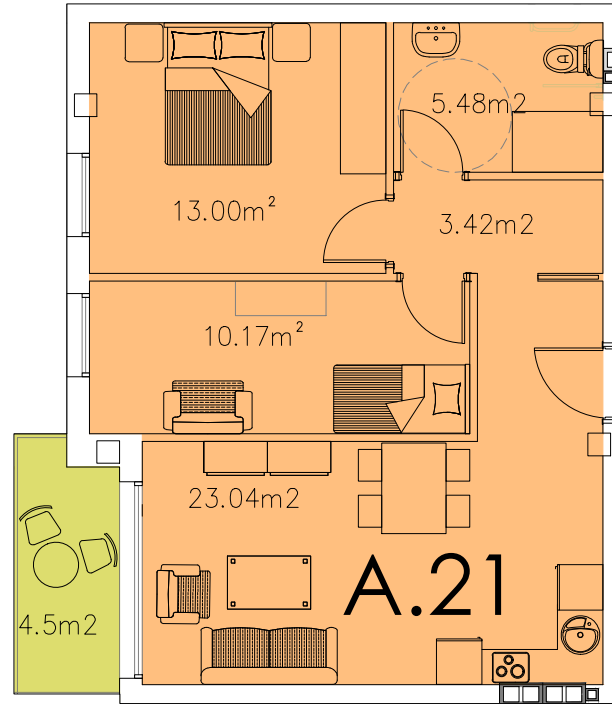

ESCALA - 1:100

## APARTAMENTO A.21

| APARTAMENTO          | A.21              |       |
|----------------------|-------------------|-------|
| TIPOLOGIA            |                   |       |
|                      | SUPERFICIE (m²)   |       |
| SALON-COMEDOR-COCINA | 23.04             |       |
| DISTRIBUIDOR         | 3.42              |       |
| DORMITORIO 1         | 13.00             |       |
| DORMITORIO 2         | 10.17             |       |
| BAÑO                 | 5.48              |       |
|                      | CERRADA           | 55.11 |
|                      | TERRAZA           | 4.50  |
|                      | SUP. CON TERRAZAS | 59.61 |
|                      | S. CONSTRUIDA     | 68.60 |

# P1 - P2



FECHA: ENERO 2022



CALLE PORTILLEJO 20 BAJO LOGROÑO 26.007

**LA VILLA PUCELANA**  
 APARTAMENTOS COOPERATIVOS CON SERVICIOS PARA MAYORES  
 AVDA. MIGUEL ANGEL BLANCO N°22 (VALLADOLID)