


NOTA: PLANO INFORMATIVO. NO CONTRACTUAL. SUJETO A MODIFICACIONES POR IMPOSICIONES DE CARÁCTER TÉCNICO, URBANÍSTICO Y/O TOPOGRÁFICO

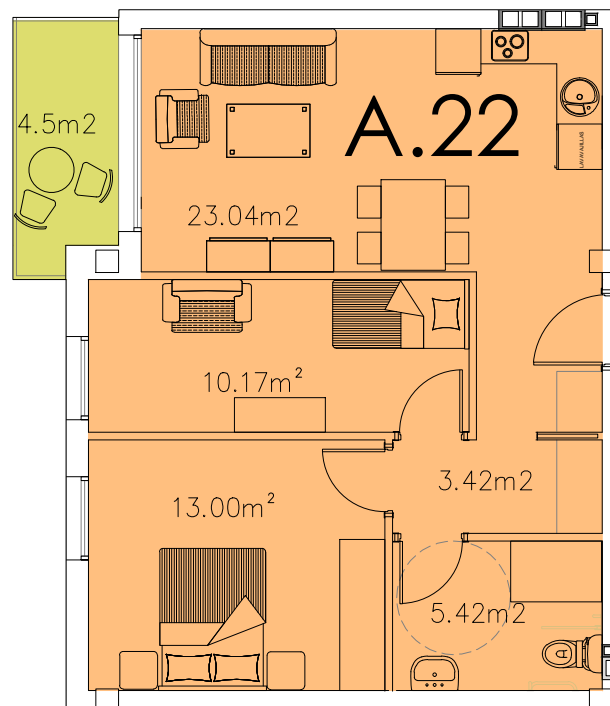

ESCALA - 1:100

APARTAMENTO A.22

APARTAMENTO	A.22
TIPOLOGIA	
	SUPERFICIE (m ²)
SALON-COMEDOR-COCINA	23.04
DISTRIBUIDOR	3.42
DORMITORIO 1	13.00
DORMITORIO 2	10.17
BAÑO	5.48
CERRADA	55.11
TERRAZA	4.50
SUP. CON TERRAZAS	59.61
S. CONSTRUIDA	68.60

P1 - P2

La Villa Pucelana
ASOCIACIONES DE MOJITOS PARA
 Miguel Ángel Blanco 22

FECHA: ENERO 2022