


NOTA: PLANO INFORMATIVO. NO CONTRACTUAL. SUJETO A MODIFICACIONES POR IMPOSICIONES DE CARÁCTER TÉCNICO, URBANÍSTICO Y/O TOPOGRÁFICO

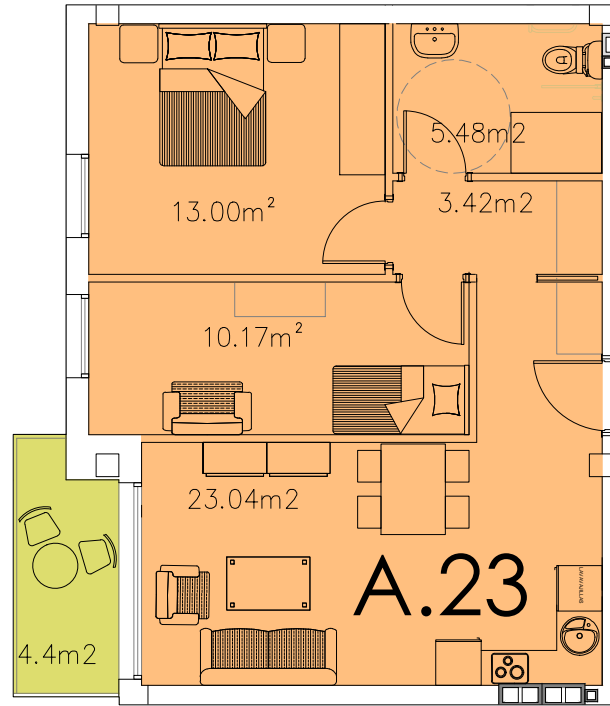

ESCALA - 1:100

APARTAMENTO A.23

APARTAMENTO	A.23
TIPOLOGIA	
SUPERFICIE (m²)	
SALON-COMEDOR-COCINA	23.04
DISTRIBUIDOR	3.42
DORMITORIO 1	13.00
DORMITORIO 2	10.17
BAÑO	5.48
CERRADA	55.11
TERRAZA	4.40
SUP. CON TERRAZAS	59.51
S. CONSTRUIDA	68.60

P1 - P2



FECHA: ENERO 2022



LA VILLA PUCELANA
APARTAMENTOS COOPERATIVOS CON SERVICIOS PARA MAYORES
AVDA. MIGUEL ANGEL BLANCO N°22 (VALLADOLID)