


NOTA: PLANO INFORMATIVO. NO CONTRACTUAL. SUJETO A MODIFICACIONES POR IMPOSICIONES DE CARÁCTER TÉCNICO, URBANÍSTICO Y/O TOPOGRÁFICO

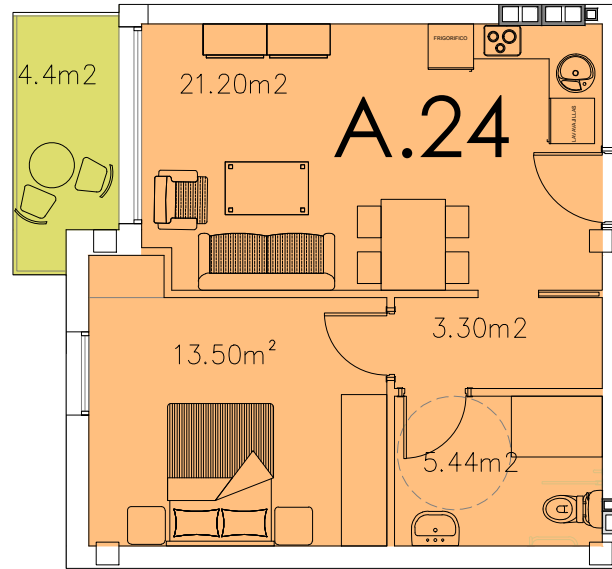

ESCALA - 1:100

APARTAMENTO A.24

P1 - P2

APARTAMENTO	A.24	
TIPOLOGIA		
	SUPERFICIE (m²)	
SALON-COMEDOR-COCINA	21.20	
DISTRIBUIDOR	3.30	
DORMITORIO 1	13.50	
BAÑO	5.44	
	CERRADA	43.44
	TERRAZA	4.40
	SUP. CON TERRAZAS	47.84
	S. CONSTRUIDA	56.45


La Villa Pucelana
ASOCIACIONES DE MAYORES
 Miguel Ángel Blanco 22

FECHA: ENERO 2022


rakararque y asociados s.l.p.
URBANISMO Y ARQUITECTURA
 CALLE PORTILLEJO 20 BAJO LOGROÑO 26.007

COOPER HOUSING
GESTORA DE COOPERATIVAS DE VIVIENDAS

LA VILLA PUCELANA
 APARTAMENTOS COOPERATIVOS CON SERVICIOS PARA MAYORES
 AVDA. MIGUEL ANGEL BLANCO N°22 (VALLADOLID)