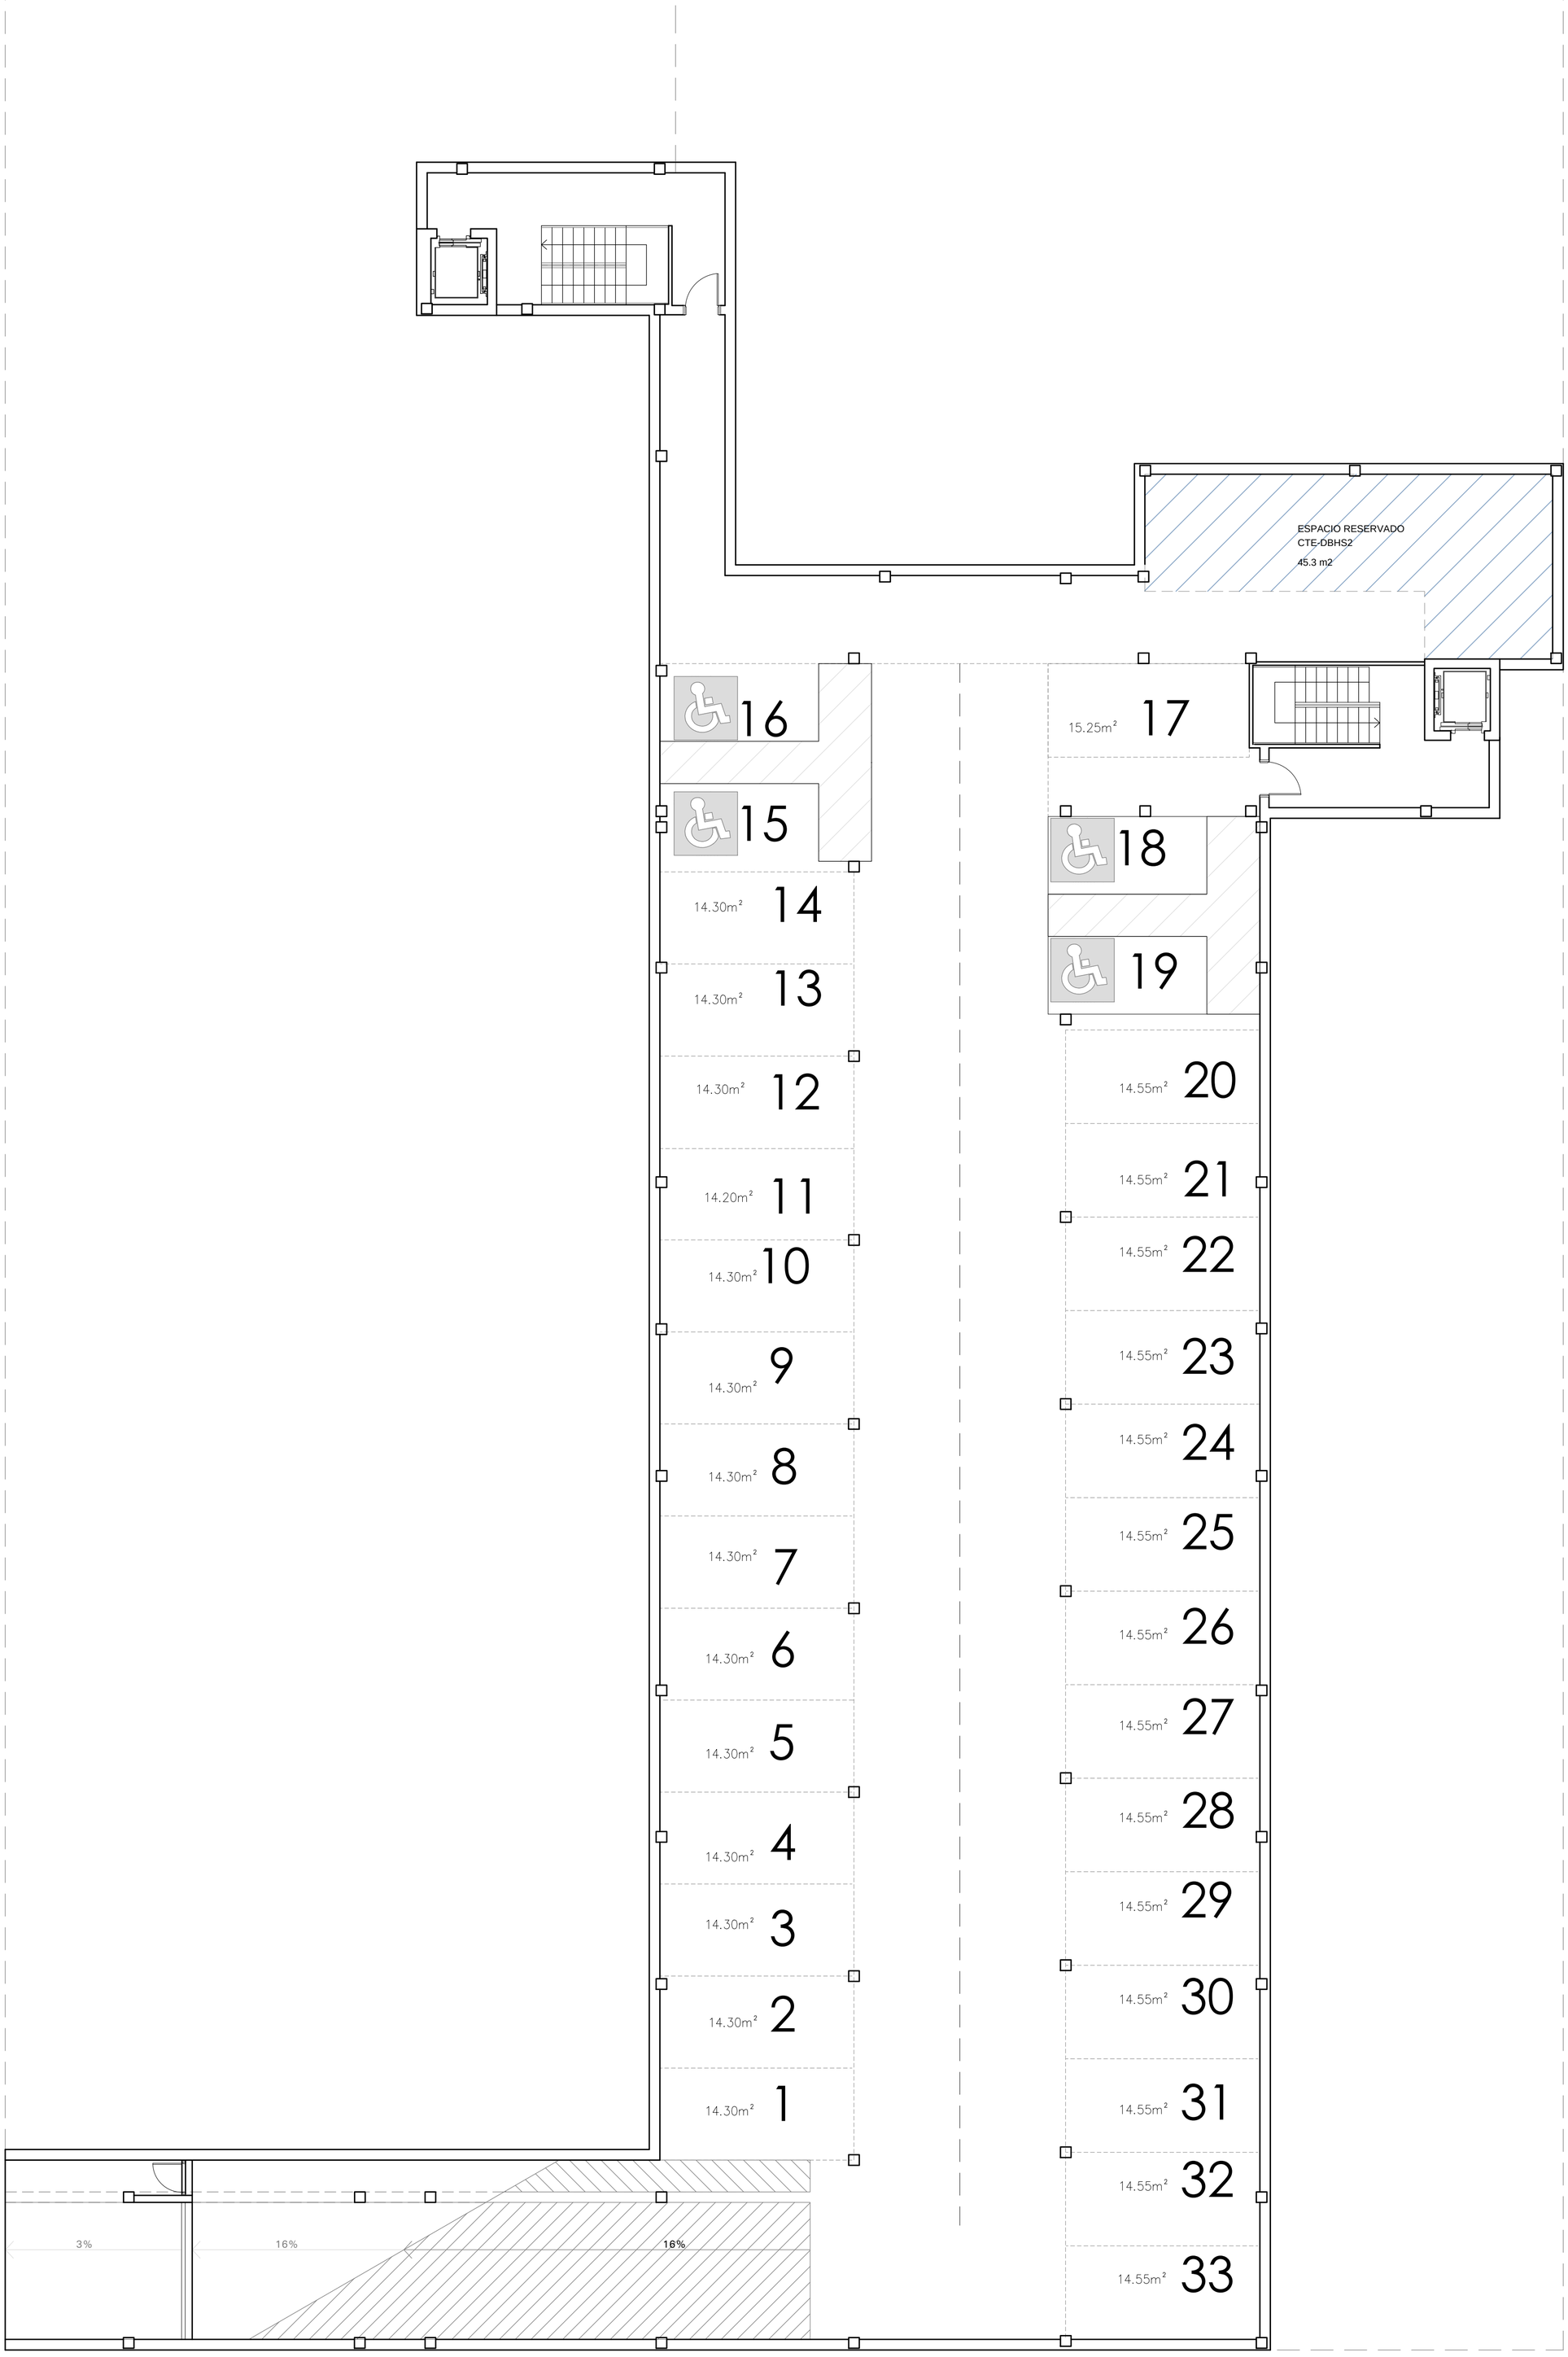

FIRMADO POR:
ESPERANZA RABANAQUE MALLEN
RABANAQUE Y ASOCIADOS S.L.P.
B-26351270

rabanaque y asociados s.l.p.
URBANISMO Y ARQUITECTURA

PROMOTOR:

COOPER HOUSING
GESTORA DE COOPERATIVAS DE VIVIENDAS

CALLE PORTILLEJO 20 BAJO LOGROÑO 26.007

NOVIEMBRE 2020

PROYECTO BASICO

APARTAMENTOS COOPERATIVOS CON SERVICIOS PARA MAYORES

AVDA. MIGUEL ANGEL BLANCO Nº22 (VALLADOLID)

NOTA: PLANO INFORMATIVO, NO CONTRACTUAL. SUJETO A MODIFICACIONES POR IMPOSICIONES DE CARÁCTER TÉCNICO, URBANÍSTICO Y/O TOPOGRÁFICO

PLANTA SOTANO
DISTRIBUCION
MOBILIARIO - SUPERFICIES

A1 [escala 1:100] A3 [escala 1:200]

2.6