


Nº8
CALLE SEVILLAS

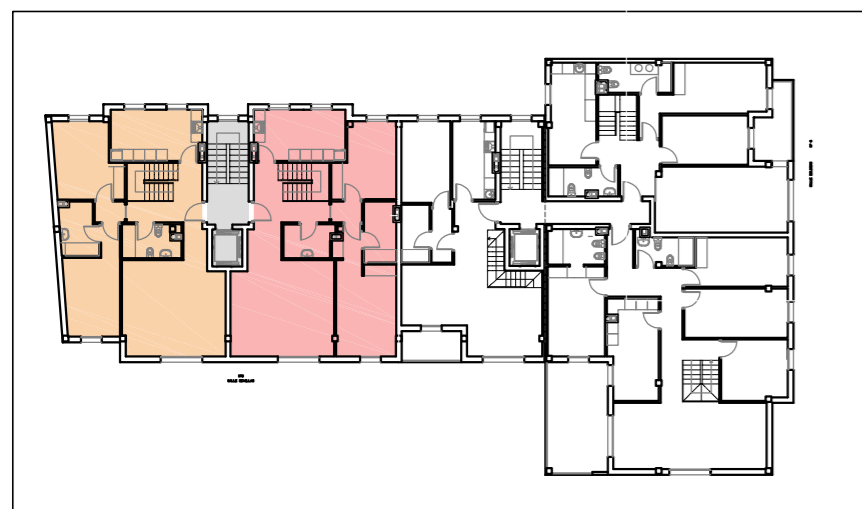

DUPLEX	PLANTA 4	m² útiles	m² terraza cubierta	m² terraza descubierta	zonas comunes
C/ SEVILLAS	Nº8 A	91.23	--	--	15.15
" "	Nº8 B	95.13	--	--	

NOTA: PLANO INFORMATIVO, NO CONTRACTUAL. SUJETO A MODIFICACIONES POR IMPOSICIONES DE CARÁCTER TÉCNICO, URBANÍSTICO Y/O TOPOGRÁFICO

rakanaque y asociados s.l.p.
 URBANISMO Y ARQUITECTURA
 CALLE PORTILLEJO 20 BAJO LOGROÑO 26.007
COOPER HOUSING
 GESTORA DE COOPERATIVAS DE VIVIENDAS

PROYECTO BASICO DE 24 VIVIENDAS, GARAJES Y TRASTEROS
C/ SEVILLAS nº 8 - C/ DELICIAS nº6, ARNEDO (LA RIOJA)

2.5

DISTRIBUCION - SUPERFICIES - PLANTA 4 DUPLEX
C/ SEVILLAS nº8

ESCALA: 1/50