


CALLE DELICIAS Nº 6

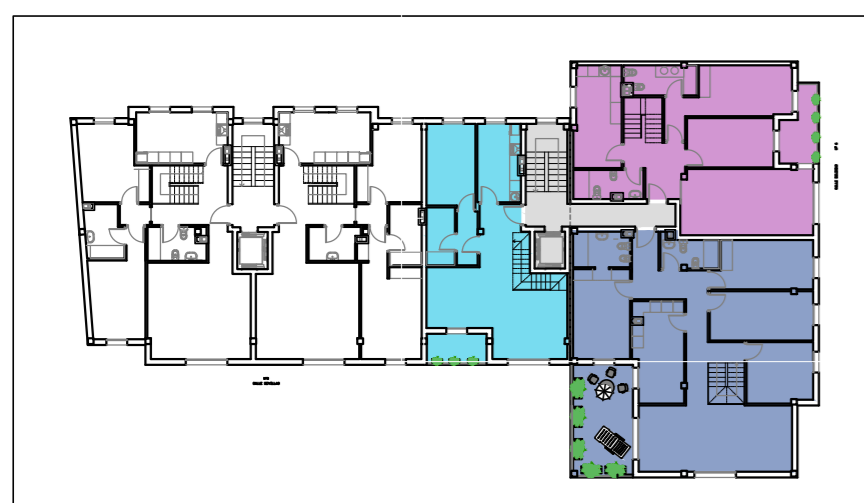

PLANTA 4		m² útiles	m² terraza cubierta	m² terraza descubierta	zonas comunes
C/ DELICIAS	Nº6	A	63.60	4.90	22.24
"	"	B	128.47 *	4.71	
"	"	C	87.42 *	4.01	

\* Includo 50% terraza cubierta

NOTA: PLANO INFORMATIVO, NO CONTRACTUAL. SUJETO A MODIFICACIONES POR IMPOSICIONES DE CARÁCTER TÉCNICO, URBANÍSTICO Y/O TOPOGRÁFICO



PROYECTO BASICO DE 24 VIVIENDAS, GARAJES Y TRASTEROS  
C/ SEVILLAS nº 8 - C/ DELICIAS nº6, ARNEDO (LA RIOJA)

2.6

DISTRIBUCION - SUPERFICIES - PLANTA 4 DUPLEX  
C/ DELICIAS nº6

ESCALA: 1/50