


Nº8
CALLE SEVILLAS

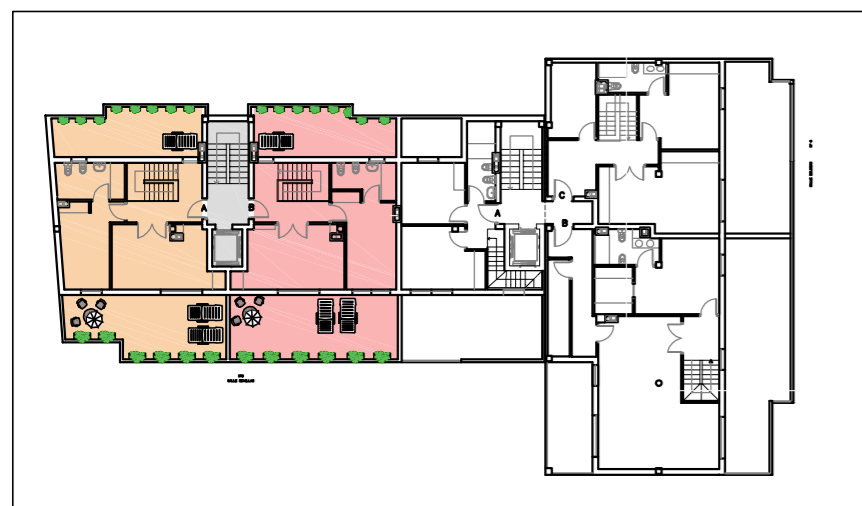

PLANTA BAJO CUBIERTA			m² útiles	m² terraza descubierta 1	m² terraza descubierta 2	zonas comunes
C/ SEVILLAS	Nº8	A	50.18	19.19	25.94	15.15
"	"	Nº8 B	50.15	18.33	30.19	

*La superficie útil no incluye las terrazas descubiertas

NOTA: PLANO INFORMATIVO, NO CONTRACTUAL. SUJETO A MODIFICACIONES POR IMPOSICIONES DE CARÁCTER TÉCNICO, URBANÍSTICO Y/O TOPOGRÁFICO



PROYECTO BASICO DE 24 VIVIENDAS, GARAJES Y TRASTEROS
C/ SEVILLAS nº 8 - C/ DELICIAS nº6, ARNEDO (LA RIOJA)

DISTRIBUCION - SUPERFICIES - BAJOCUBIERTA (P5) DUPLEX
C/ SEVILLAS nº8

2.7

ESCALA: 1/50