


CALLE DELICIAS Nº 6

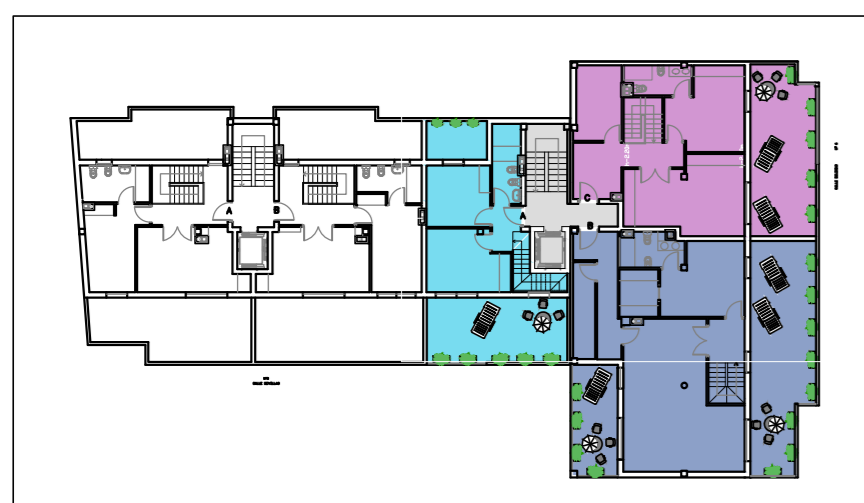

PLANTA BAJO CUBIERTA		m² útiles	m² terraza descubierta 1	m² terraza descubierta 2	zonas comunes
C/ DELICIAS	Nº6	A	37.15	6.54	25.40
"	"	B	93.11	13.97	38.78
"	"	C	71.35	--	30.34
					18.28

* Incluido 50% terraza cubierta

NOTA: PLANO INFORMATIVO, NO CONTRACTUAL. SUJETO A MODIFICACIONES POR IMPOSICIONES DE CARÁCTER TÉCNICO, URBANÍSTICO Y/O TOPOGRÁFICO



PROYECTO BASICO DE 24 VIVIENDAS, GARAJES Y TRASTEROS
C/ SEVILLAS nº 8 - C/ DELICIAS nº6, ARNEDO (LA RIOJA)

2.8

DISTRIBUCION - SUPERFICIES - BAJOCUBIERTA (P5) DUPLEX
C/ DELICIAS nº6

ESCALA: 1/50