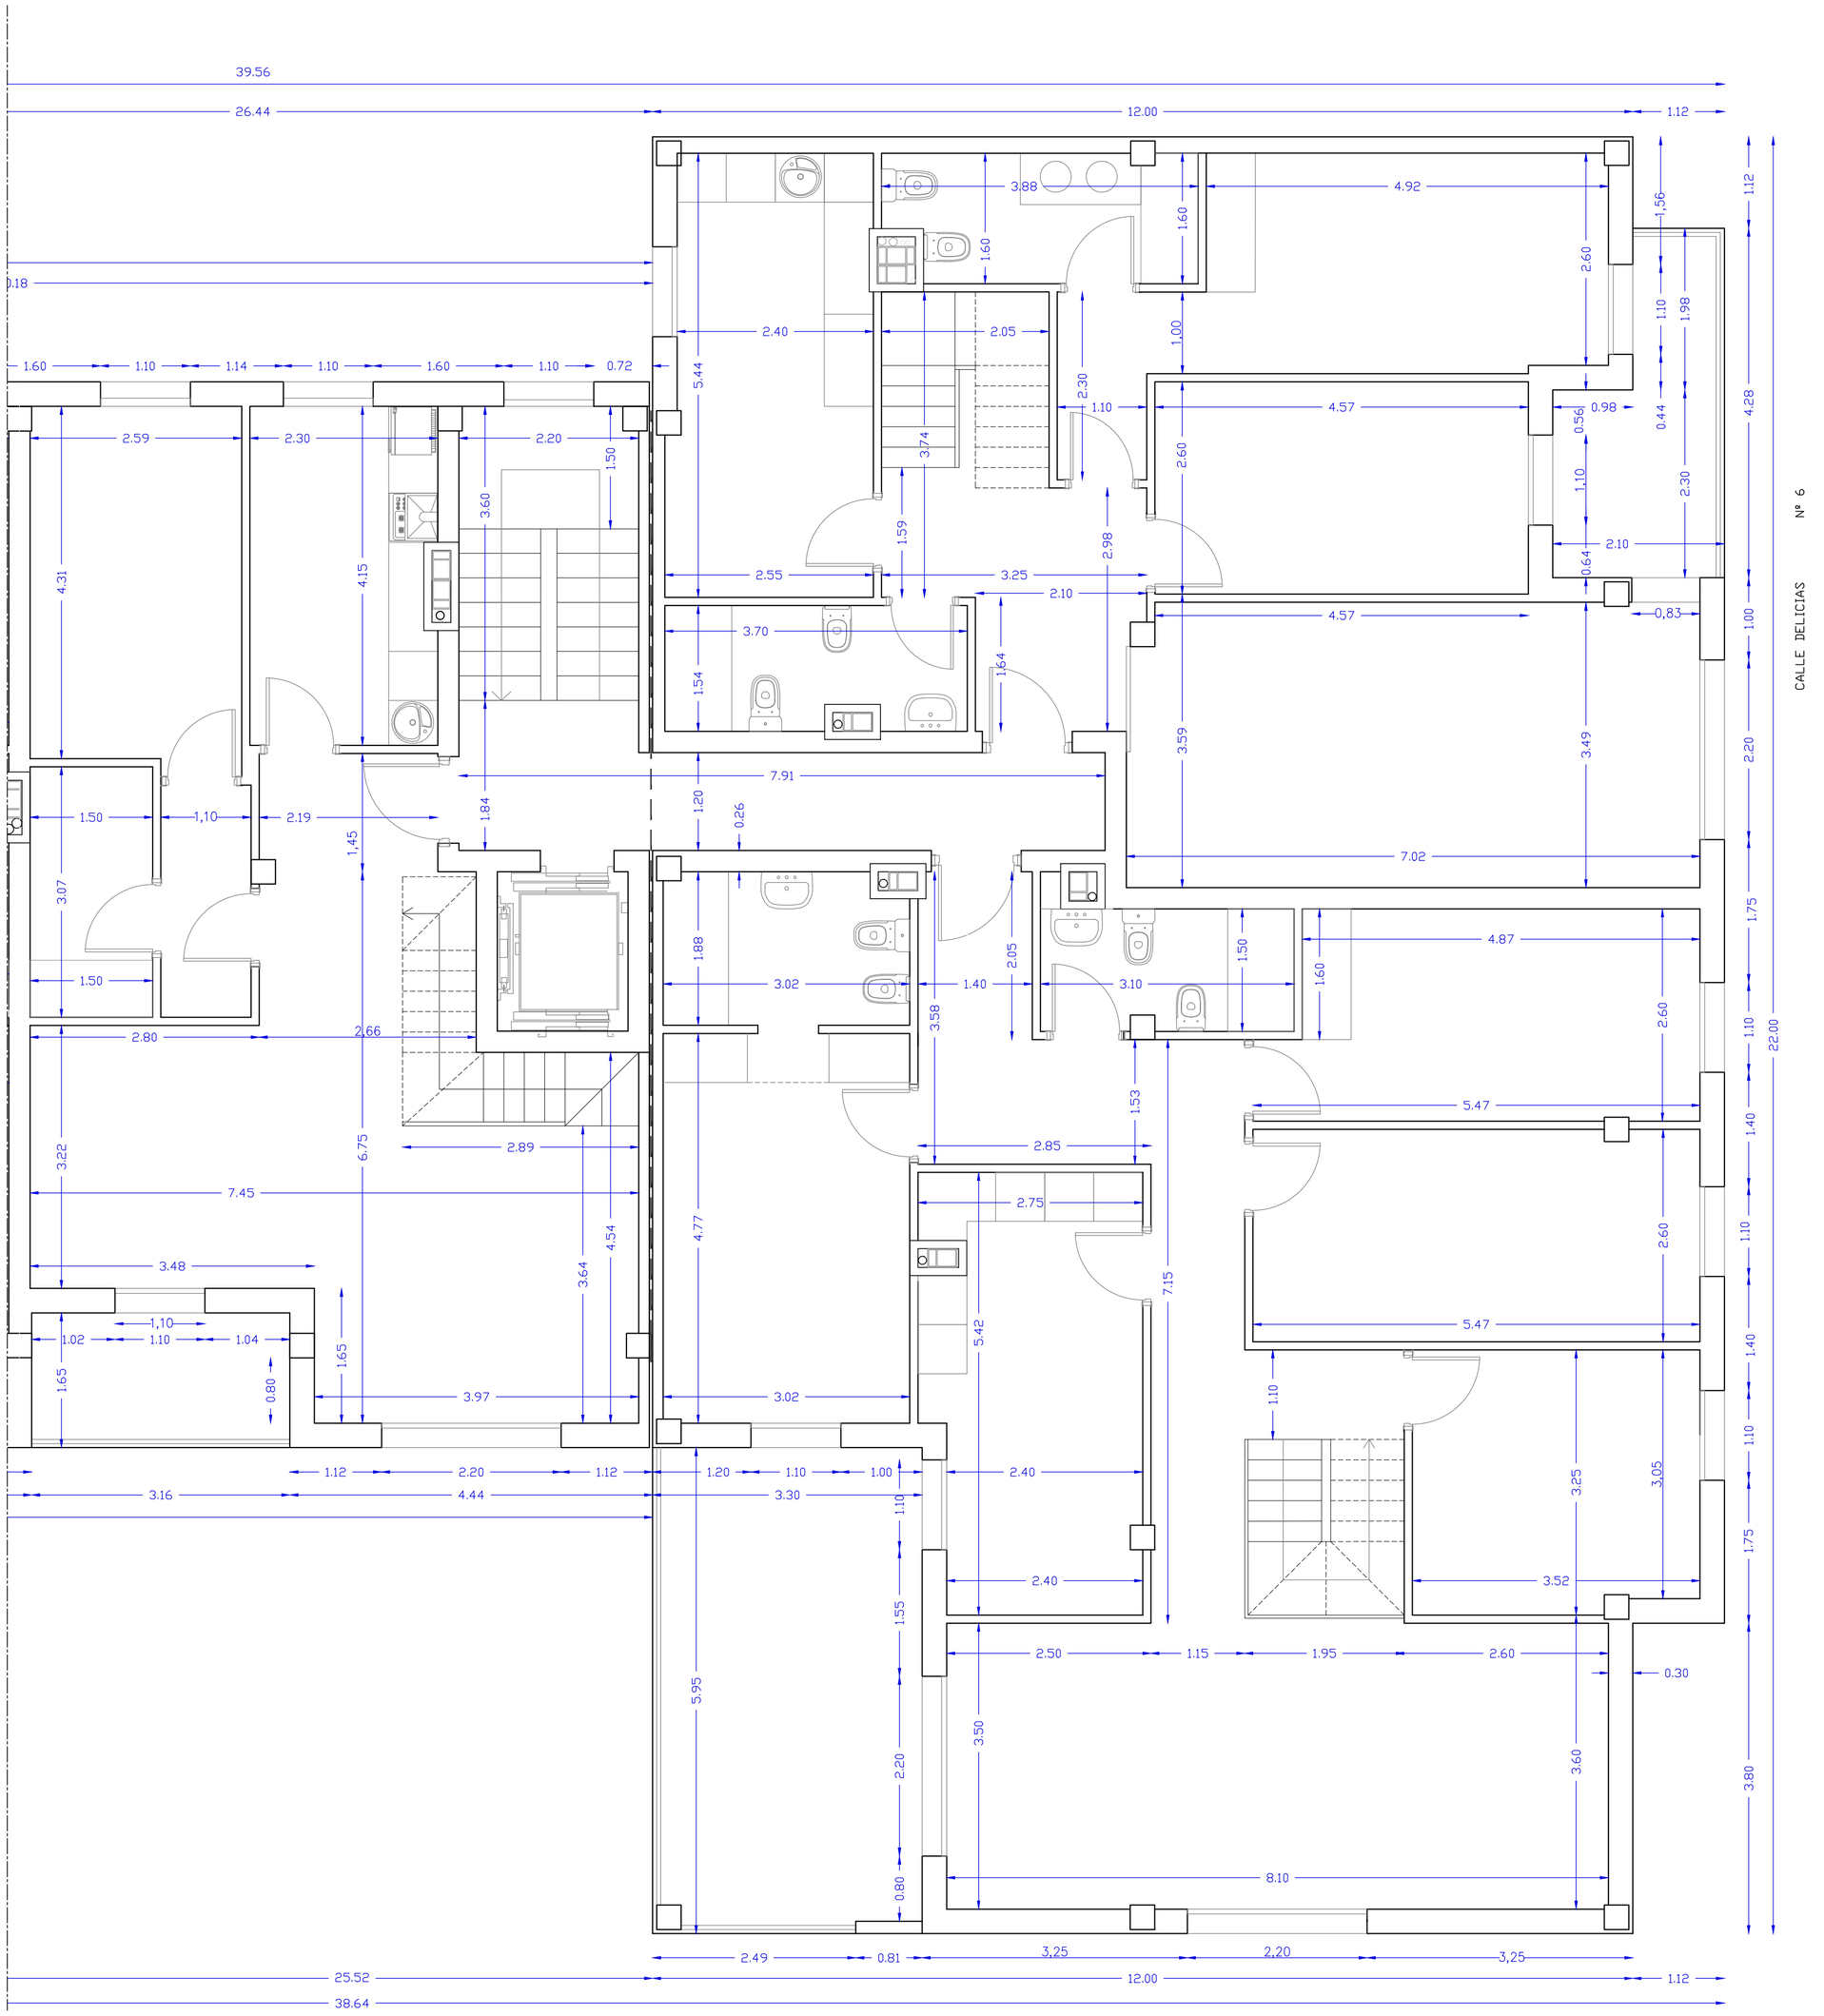

NOTA: PLANO INFORMATIVO, NO CONTRACTUAL, SUJETO A MODIFICACIONES POR IMPOSICIONES DE CARÁCTER TÉCNICO, URBANÍSTICO Y/O TOPOGRÁFICO

rabanaque y asociados s.l.p.
URBANISMO Y ARQUITECTURA
CALLE PORTILLEJO 20 BAJO LOGROÑO 26.007
COOPER HOUSING
GESTORA DE COOPERATIVAS DE VIVIENDAS

PROYECTO BASICO DE 24 VIVIENDAS, GARAJES Y TRASTEROS

C/ SEVILLAS nº 8 - C/ DELICIAS nº6, ARNEDO (LA RIOJA)

3.6

ACOTACION - PLANTA 4 DUPLEX

C/ DELICIAS nº6

ESCALA: 1/50