



SECCION 2

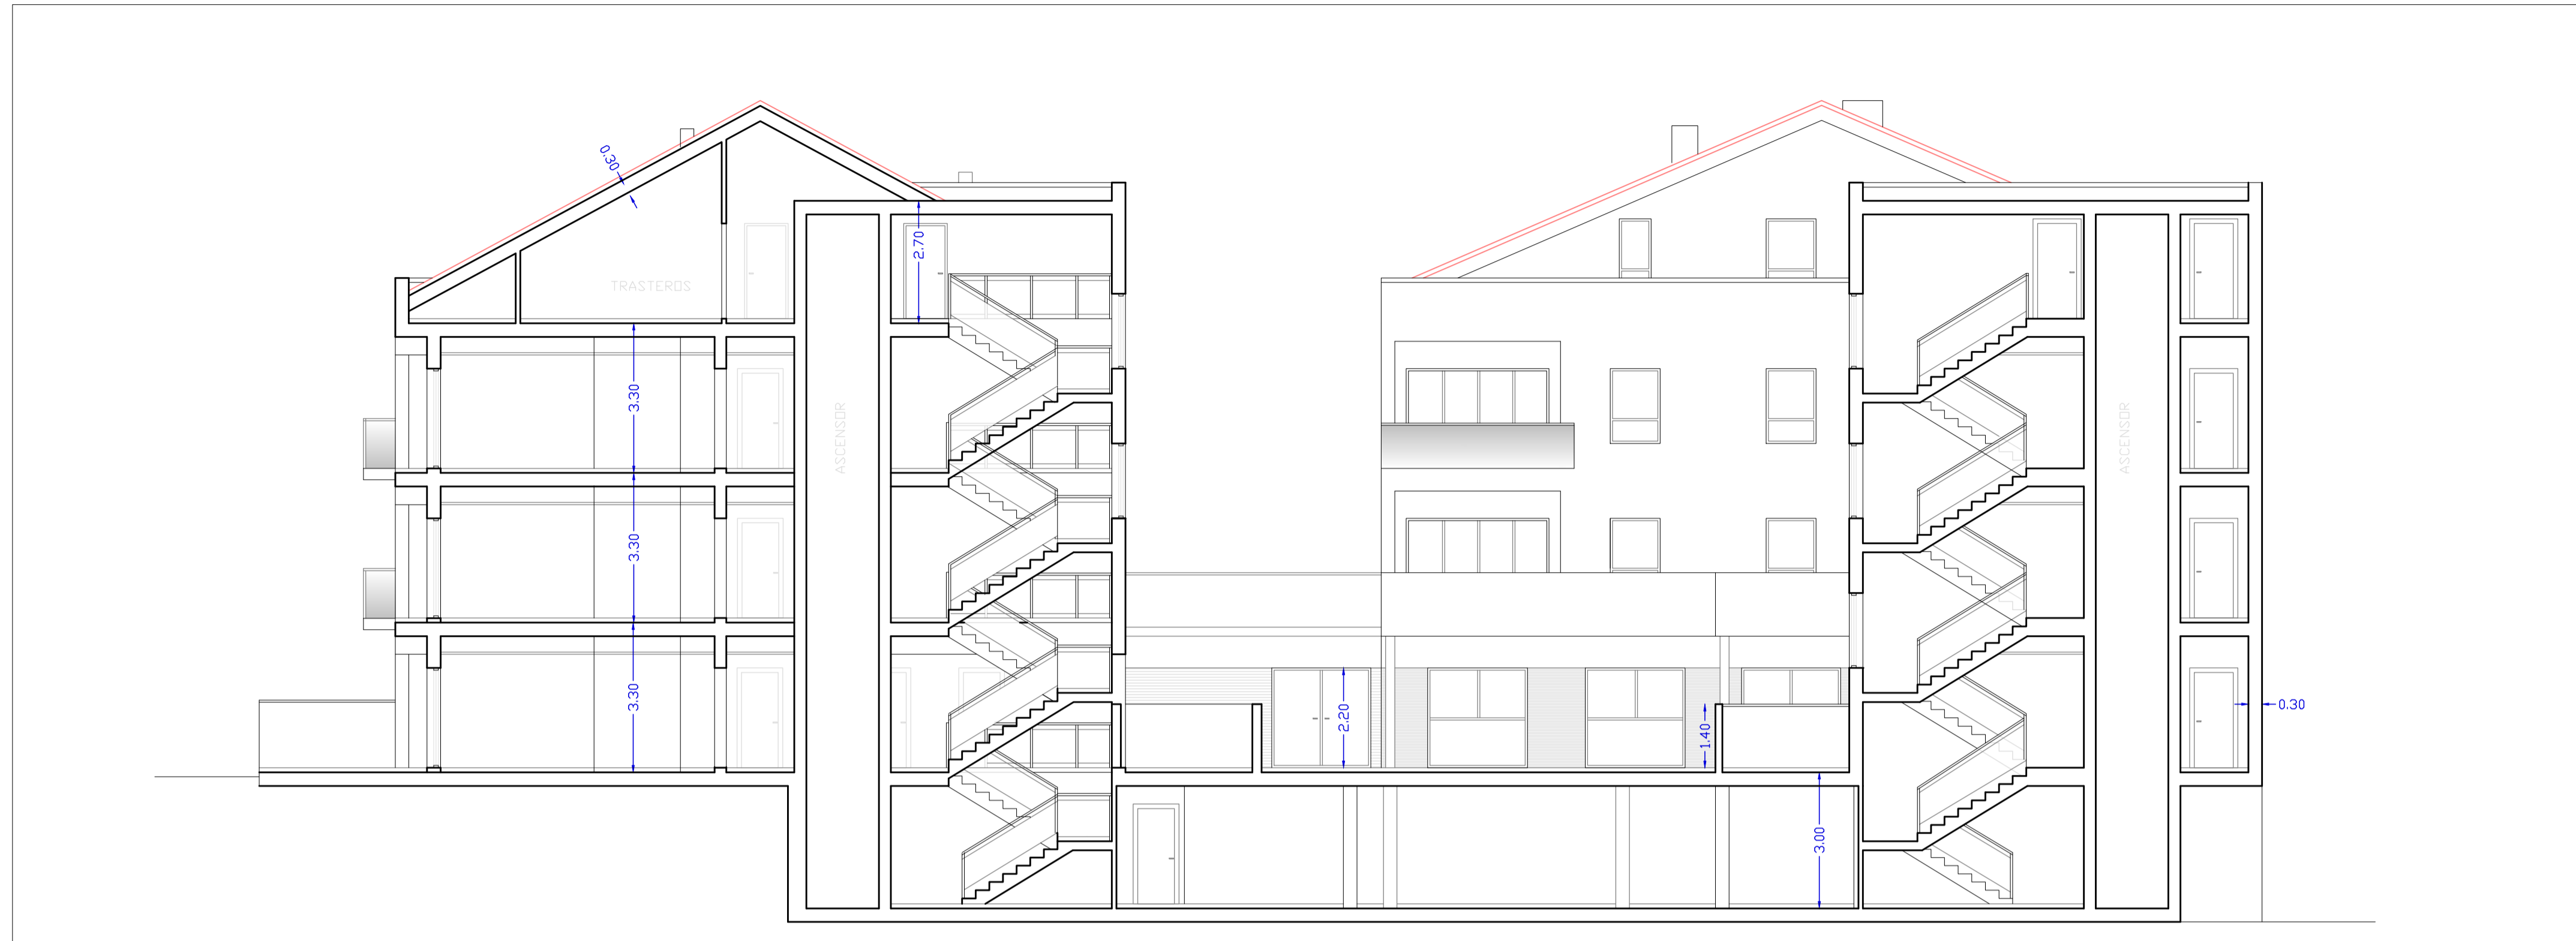

SECCION 1

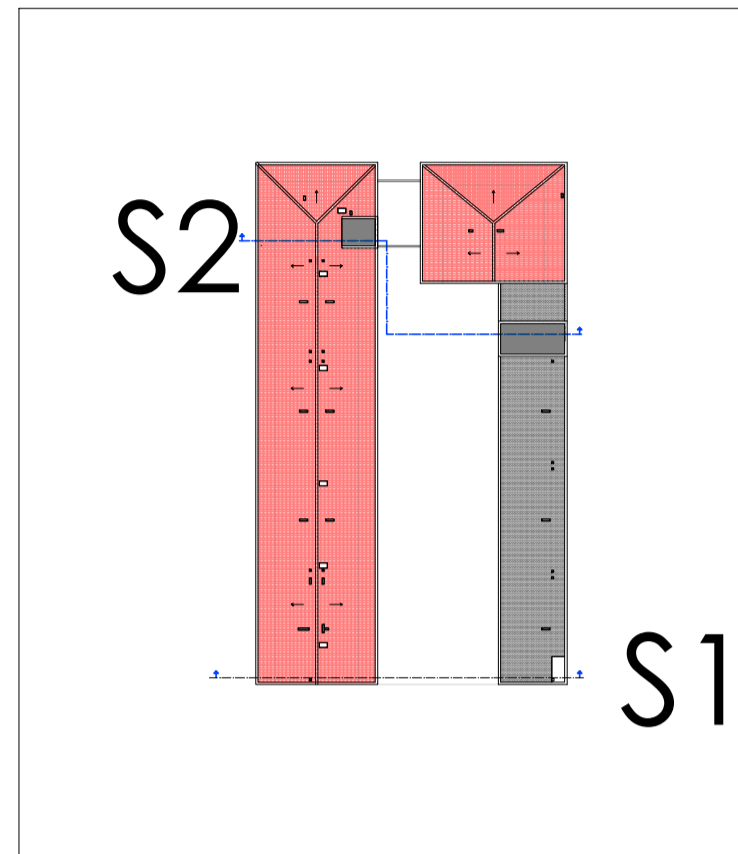