
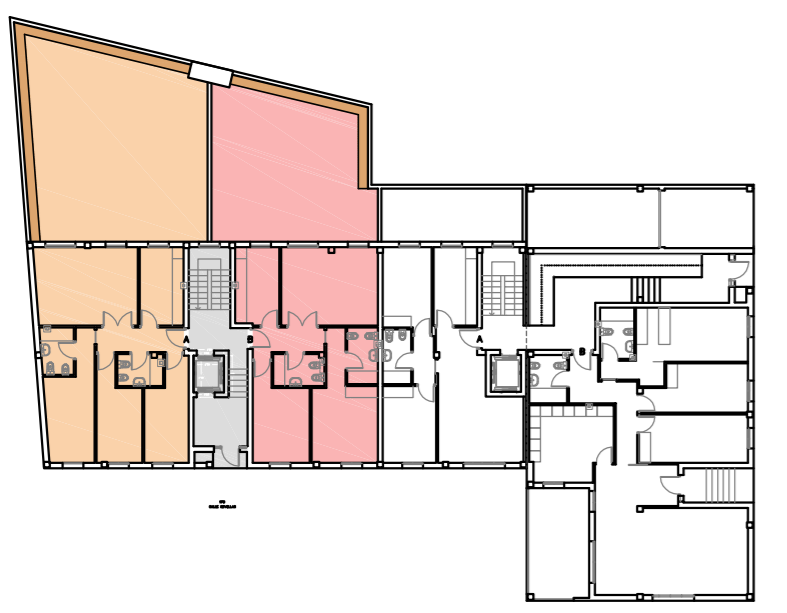


NOTA: PLANO INFORMATIVO, NO CONTRACTUAL. SUJETO A MODIFICACIONES POR IMPOSICIONES DE CARÁCTER TÉCNICO, URBANÍSTICO Y/O TOPOGRÁFICO

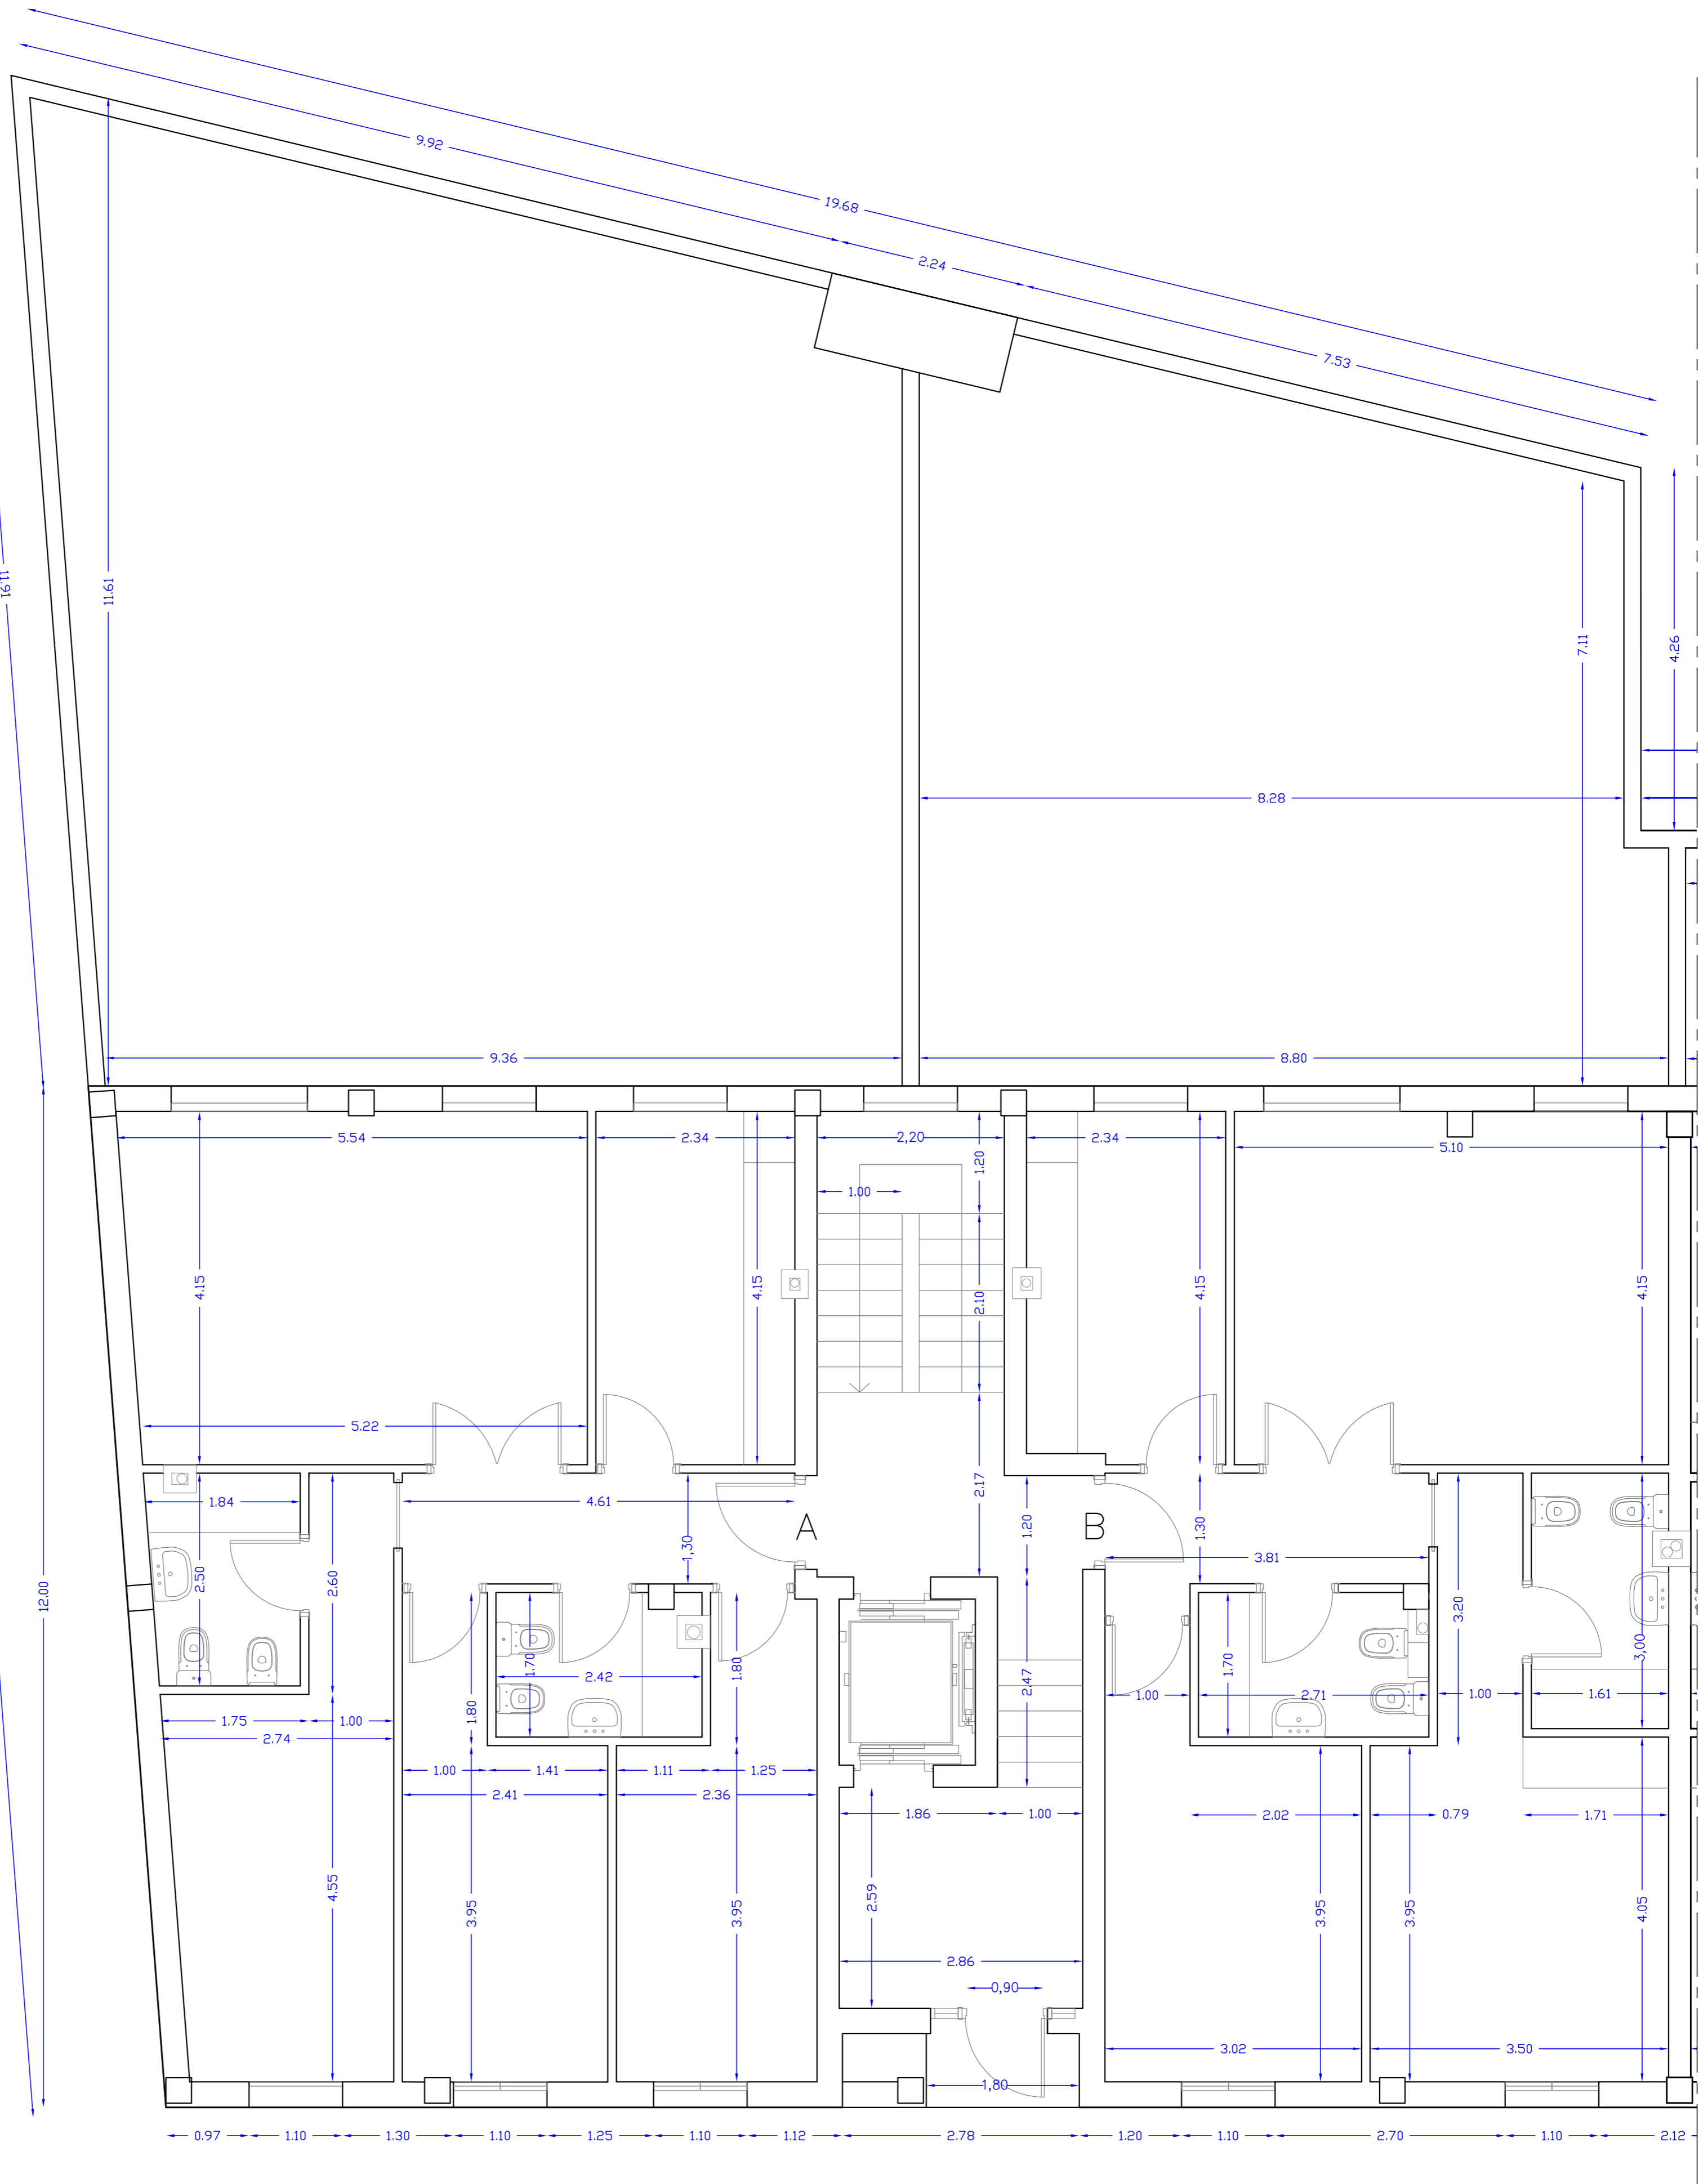


**rakanaque y asociados s.l.p.**  
 URBANISMO Y ARQUITECTURA  
 CALLE PORTILLEJO 20 BAJO LOGROÑO 26.007  

**CUOPER**  
 GESTORA DE COOPERATIVAS DE VIVIENDAS

PROYECTO BASICO DE 24 VIVIENDAS, GARAJES Y TRASTEROS  
 C/ SEVILLAS nº 8 - C/ DELICIAS nº6, ARNEDO (LA RIOJA)

ACOTACION - ENTRESUELO  
 C/ SEVILLAS nº8

3.1

ESCALA: 1/50